

Приложение № _____
 к Договору подряда
 № _____ от _____
 на выполнение строительных и
 ремонтно - отделочных работ
 от " " _____ 20__


Технический дизайн проект

Согласовано			

Име. № подл.	
Подп. и дата	
Взам. име. №	

Изм.	Кол. уч.	Лист	№ док.	Подпись	Дата									
Начальник		Руководитель				<table border="1"> <tr> <td>Стадия</td> <td>Лист</td> <td>Листов</td> </tr> <tr> <td>Статус проекта</td> <td>A101</td> <td></td> </tr> </table>	Стадия	Лист	Листов	Статус проекта	A101			
Стадия	Лист	Листов												
Статус проекта	A101													
ГАП														
ГИП														
Чертил		Разработал												
Проверил		Проверил												

Ведомость рабочих чертежей

Лист	Наименование	Примечание	
A101	Титульный лист		
A102	Ведомость рабочих чертежей		
A103	Обмерный план		
A104	Экспликация после обмеров		
A105	План демонтажа стен		
A106	План демонтажа - ЭД		
A107	План монтажа стен		
A108	ЭД вид монтажа стен		
A109	Звукоизоляция		
A110	Отделка - общая схема		
A111	Отделка спецификация - по комнатно		
A114	Экспликация после возведения стен		
A115	Планировка		
A116	Двери и окна		
A117	План напольного покрытия		
A118	План теплого пола		
A119	План гидроизоляции		
A120	План потолков		
A121	План отопления		
A122	План вентиляции и кондиционирования		
A123	План сантехнического оборудования		
A124	Наполнение сантехнического шкафа		
A125	Электрика - обозначения		
A126	План освещения над мебелью		
A127	План освещения		
A128	План выключателей		
A129	План розеток - спальня		
A130	План розеток - кухня		
A131	План розеток С/У		
A132	Спецификация электрики		
			
Название листа		Ведомость рабочих чертежей	Лист
Название проекта			A102
Заказчик		Компания	

Согласовано

Взам. инв. №


Подп. и дата

Инв. № подл.

Обмерный план

Примечания:

1. За отметку 0.000 принята отметка чистого пола проектируемых помещений.
2. Высота помещения 3100 мм.
3. Размеры указаны в миллиметрах.
4. Размеры уточнять по месту.

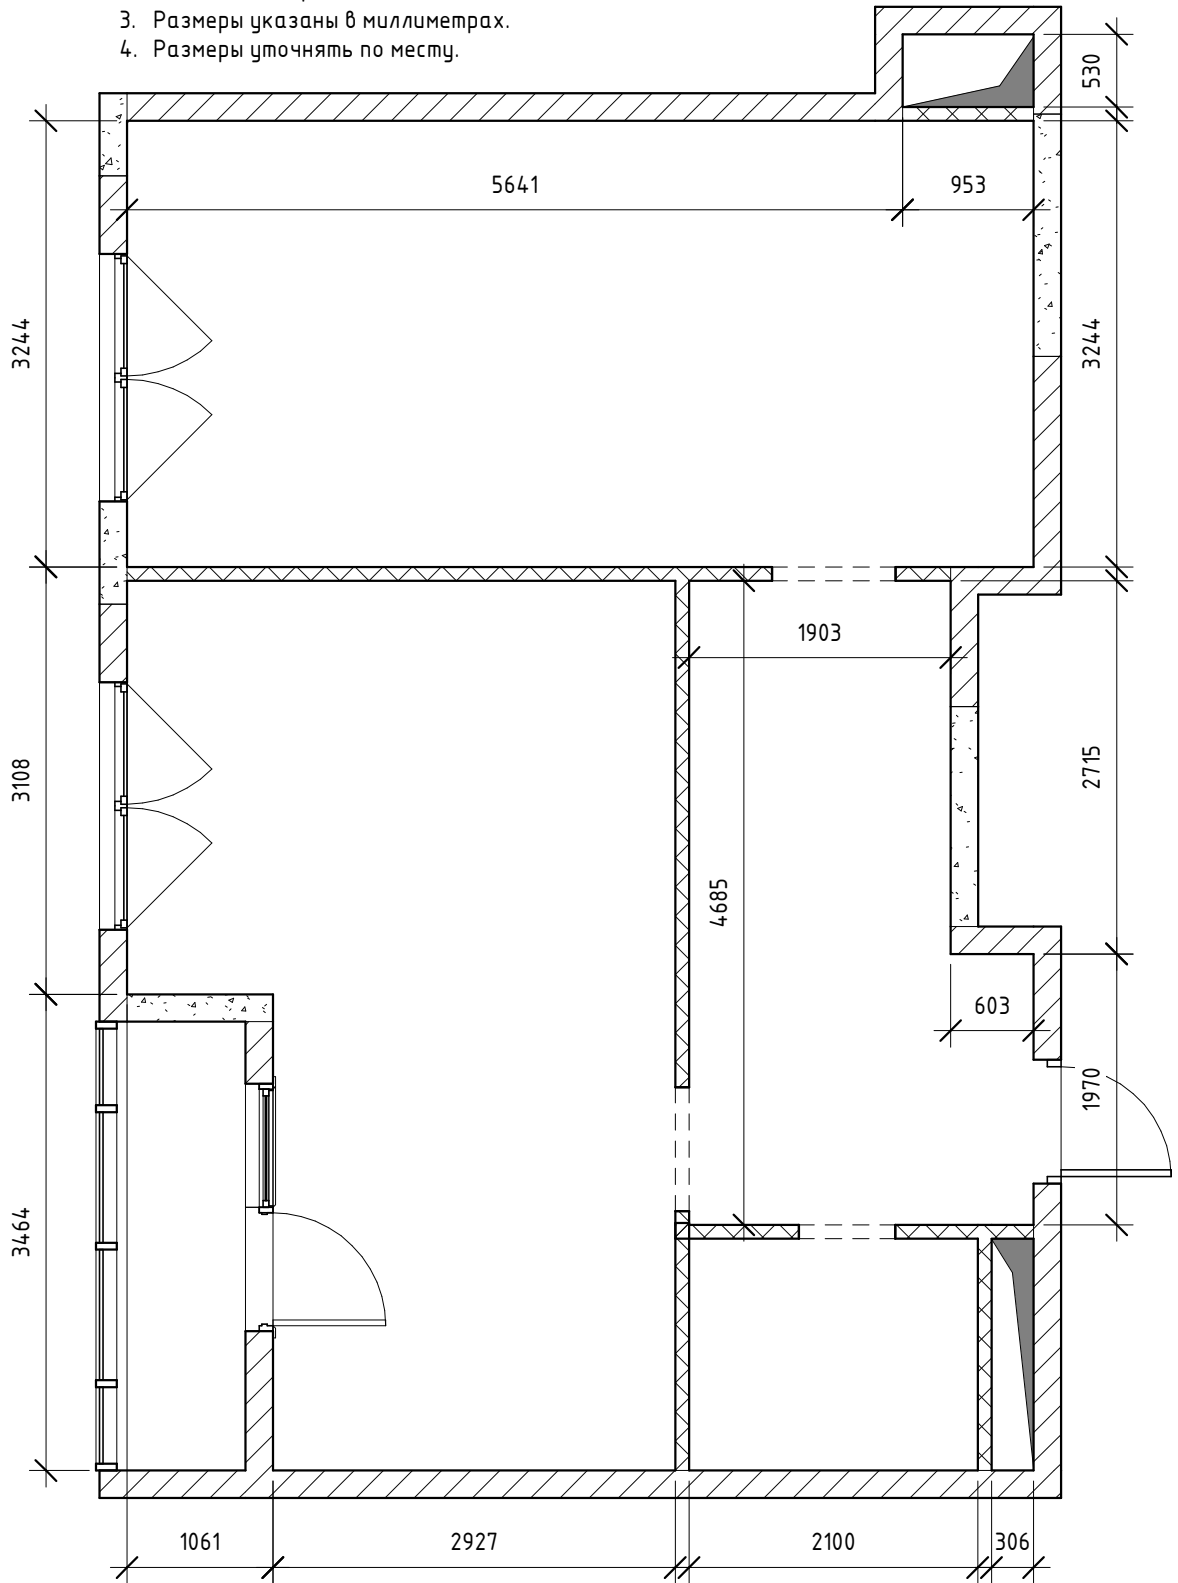

Согласовано

Взам. инв. №

Подп. и дата

Инв. № подл.



Название листа

Обмерный план

Лист

Название проекта

Заказчик



Компания


A103

Экспликация зон

№	Наименование	Площадь
1	Прихожая	10.1 м ²
2	Ванна	3.5 м ²
3	Спальня	21.4 м ²
4	Кухня	22.1 м ²
5	Балкон	3.0 м ²

Условные обозначения:

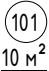-  - Марка обозначения помещений
-  - Существующие стены

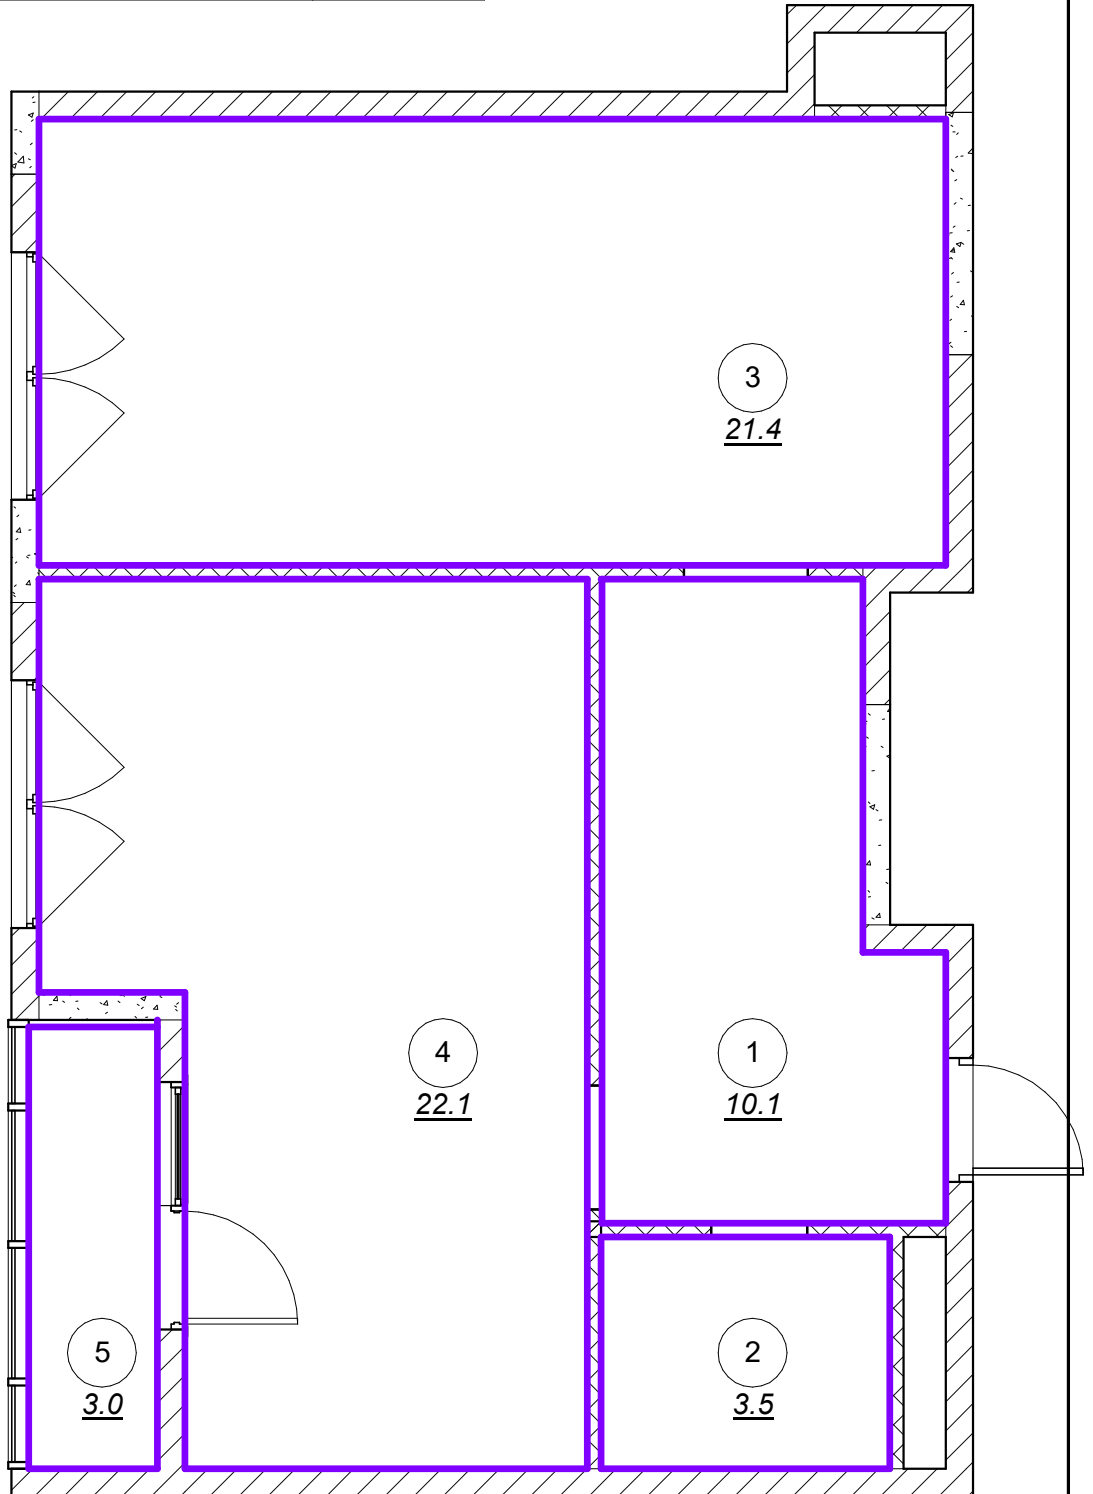

Согласовано

Взам. инв. №

Подл. и дата

Инв. № подл.



Название листа

Название проекта

Заказчик


Экспликация после обмеров


Компания


Лист

A104

Условные обозначения:

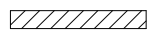 - Существующие стены

 - Демонтируемые перегородки

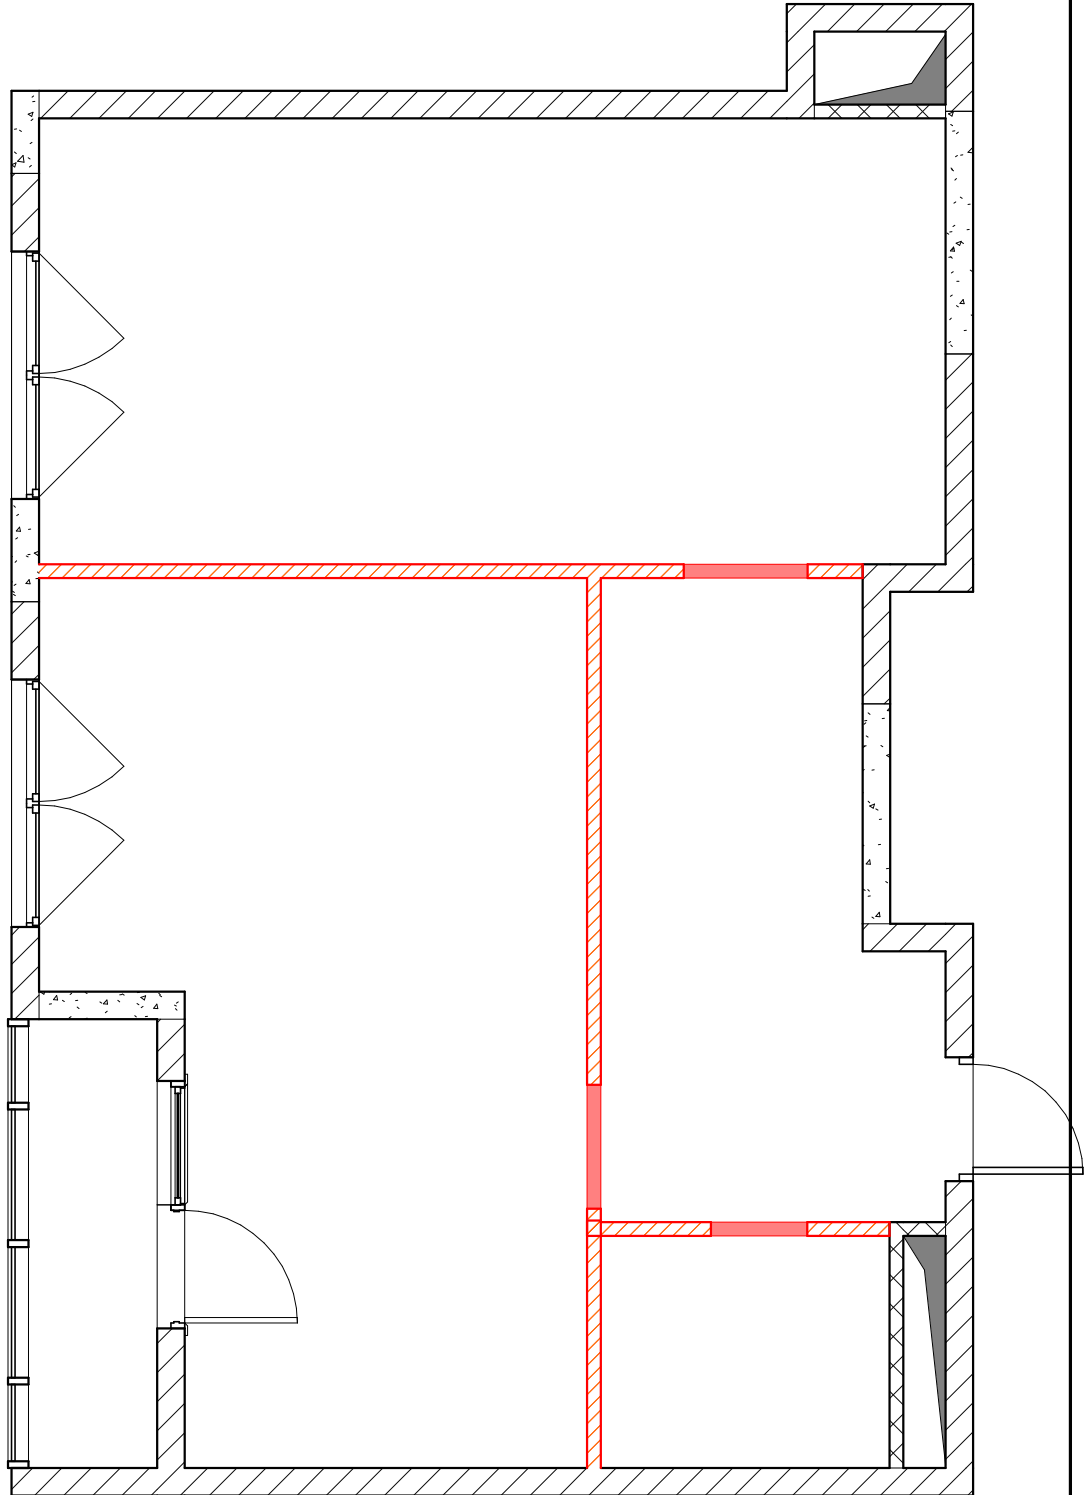

Согласовано

Взам. инв. №

Подл. и дата

Инв. № подл.



Название листа

План демонтажа стен

Лист



Название проекта


Заказчик

Компания

A105

Условные обозначения:

 -  - Существующие стены
-  - Монтируемые перегородки

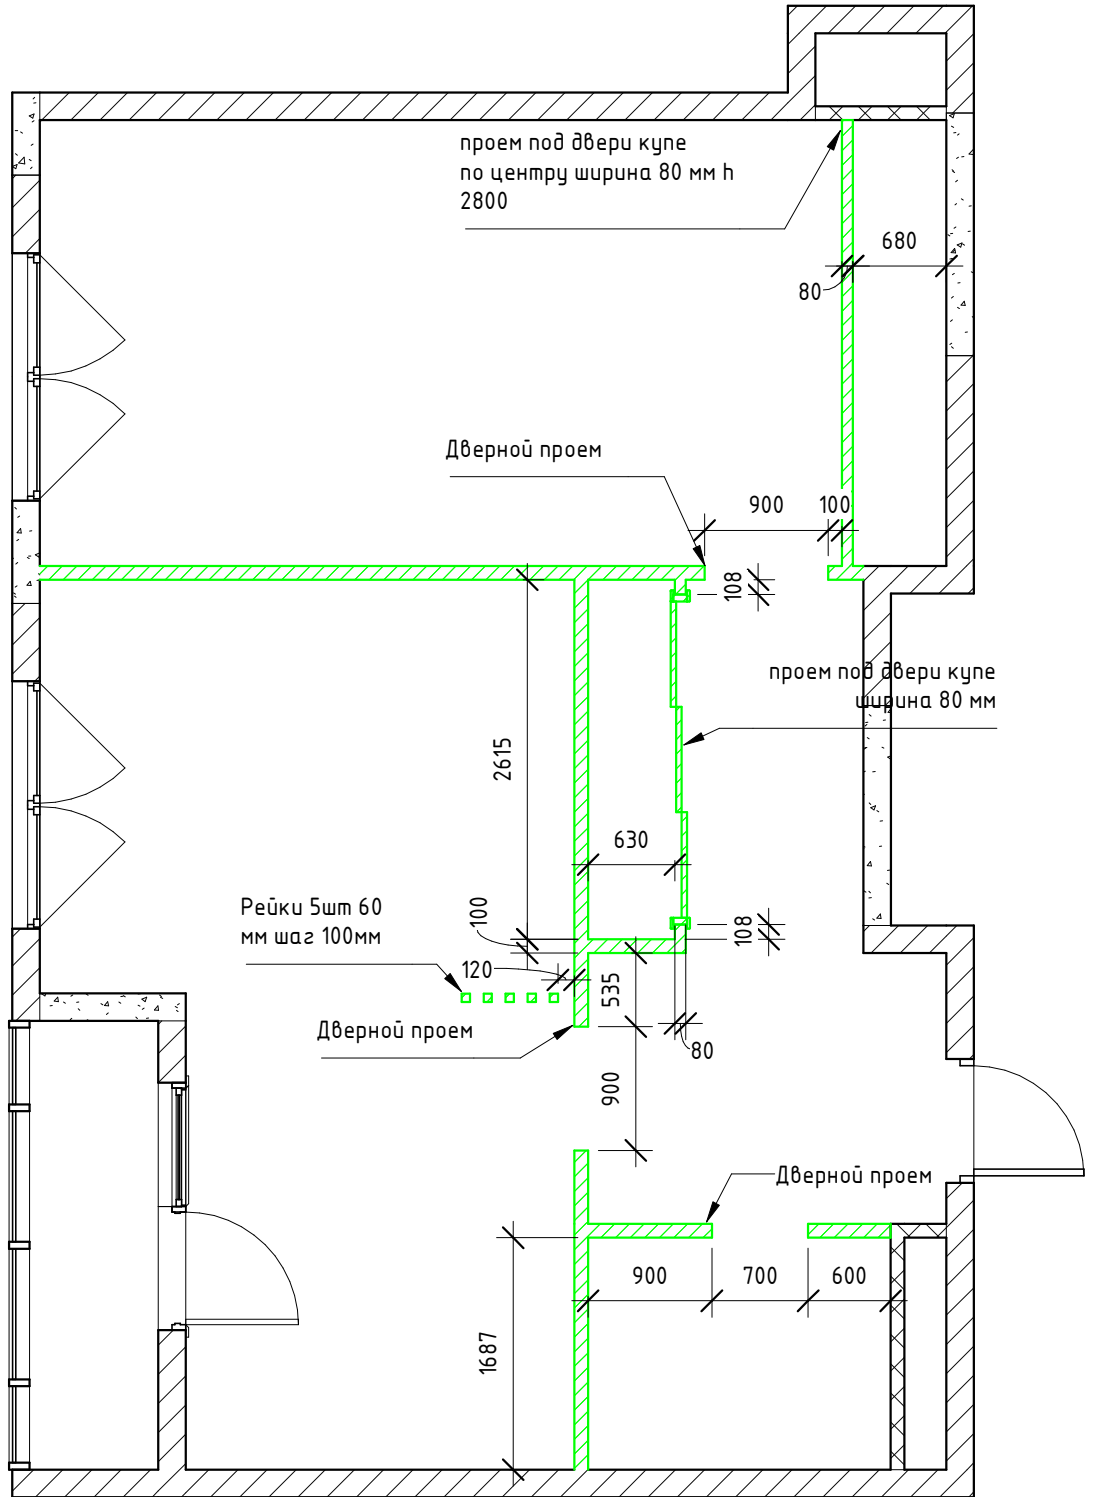

Согласовано

Взам. инв. №

Подп. и дата

Инв. № подл.



Название листа

Название проекта

Заказчик


План монтажа стен


Компания


Лист

A106

Условные обозначения:

 - Существующие стены

 - Звукоизоляция

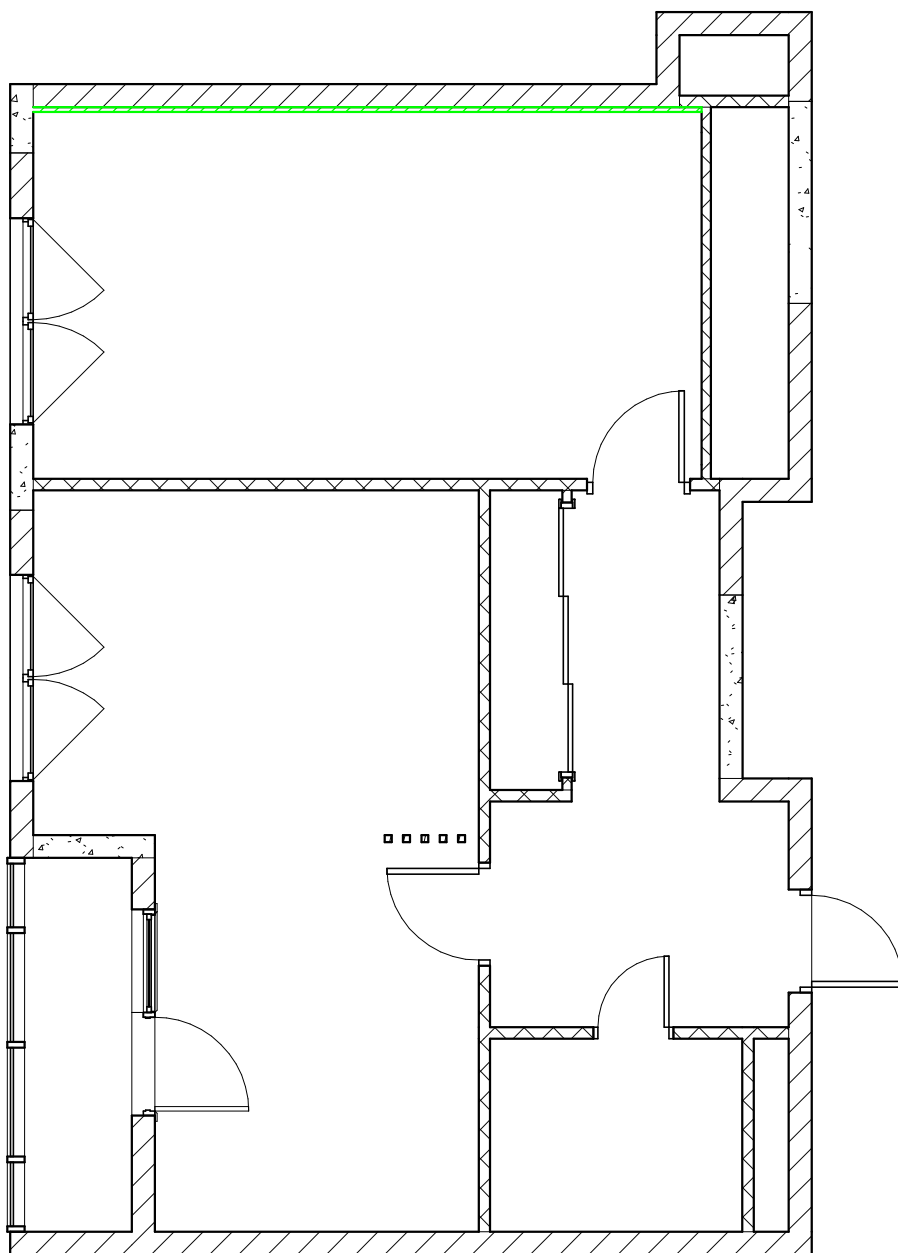

Согласовано

Взм. инв. №

Подп. и дата

Инв. № подл.



Название листа

Название проекта


Заказчик

Звукоизоляция

Компания

Лист

A107

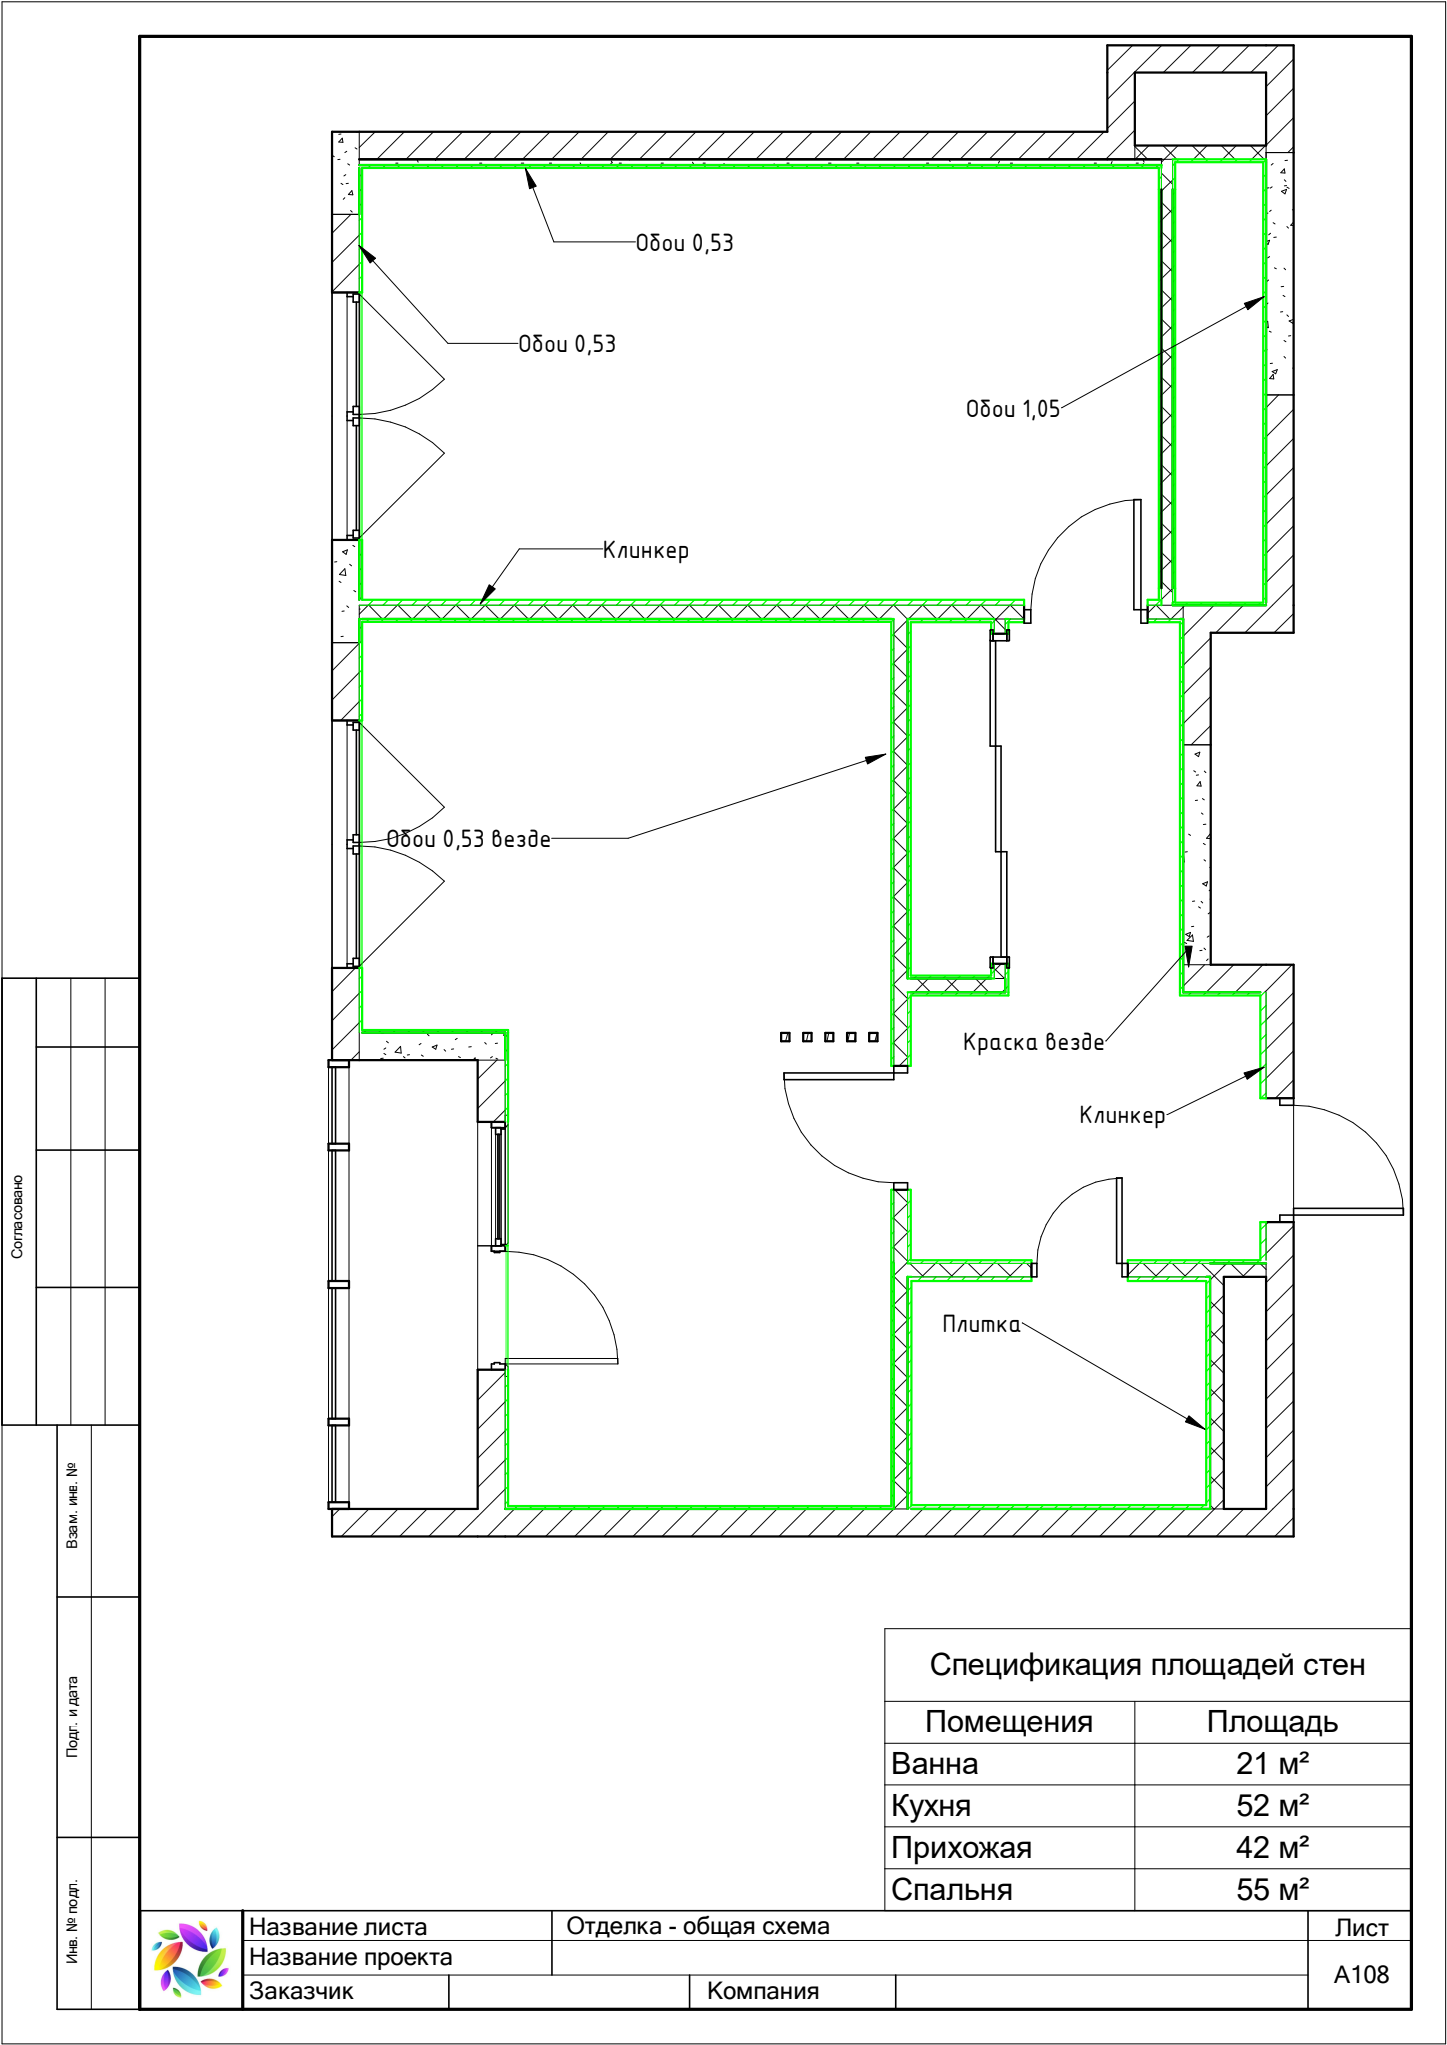

Согласовано	

Имя, № подл.	
Подп. и дата	
Взам. инв. №	



Название листа
 Название проекта
 Заказчик

Отделка - общая схема
 Компания


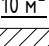
 
Лист
 А108


Спецификация площадей стен	
Помещения	Площадь
Ванна	21 м ²
Кухня	52 м ²
Прихожая	42 м ²
Спальня	55 м ²

Экспликация зон (планировка)

Номер	Имя	Площадь
1	Прихожая	10.1 м ²
2	Ванна	3.5 м ²
3	Спальня	20.6 м ²
4	Кухня	21.1 м ²
5	Балкон	3.1 м ²

Условные обозначения:

-  - Марка обозначения помещений
-  - 10 м²
-  - Существующие стены

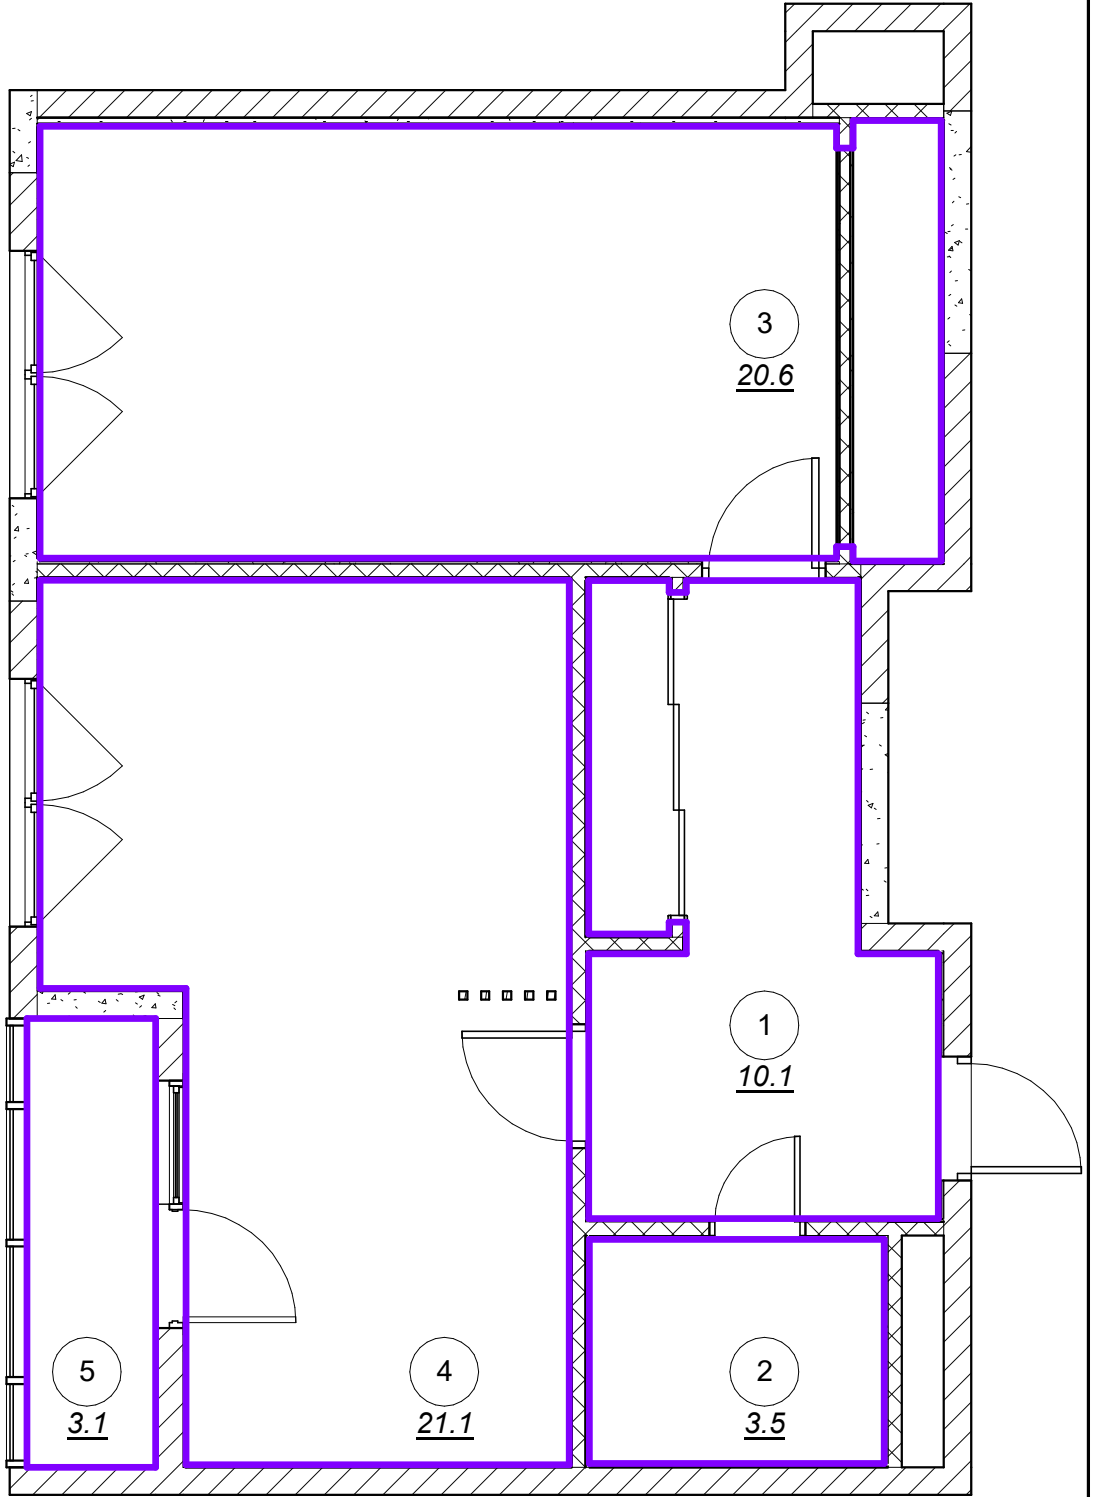

Согласовано

Взам. инв. №

Подл. и дата

Инв. № подл.



Название листа

Название проекта

Заказчик

Экспликация после возведения стен

Компания

Лист


A109

Согласовано

Взм. инв. №

Подп. и дата

Инв. № подл.

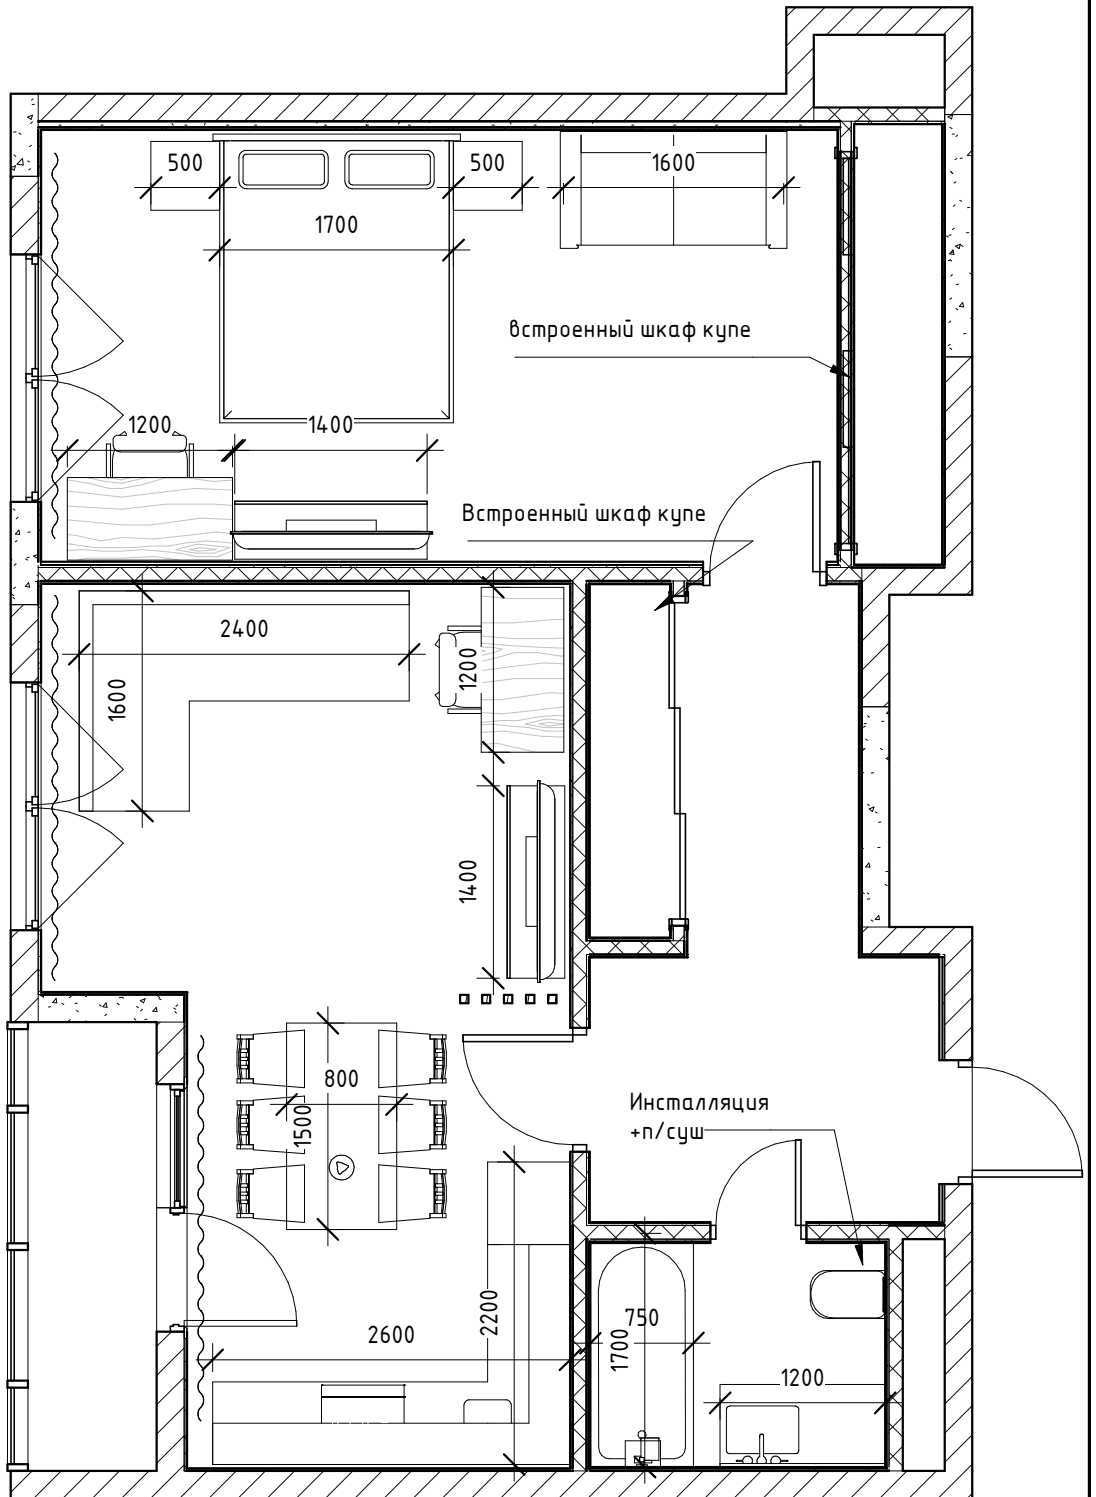

Название листа

Название проекта

Заказчик

Планировка

Компания

Лист

A110

Спецификация дверей


Типоразмер	Наименование	Ширина проема
Д1	Дверь глухая 800 мм	900
Д2	Дверь глухая 600 мм	700
Д3	Дверь купе четверная 2600 x 3000	2900
Д4	Дверь купе тройная 2600 x 2500	2400

Спецификация окон

Типоразмер	Наименование	Ширина	Высота
ОК1	Окно 1800 x 2000 мм	1800	2000
ОК2	Балконный блок 900x2000 2500x900	1800	2500

Условные обозначения:

- Д1 - Марка обозначения двери
- ОК - Марка обозначения окна

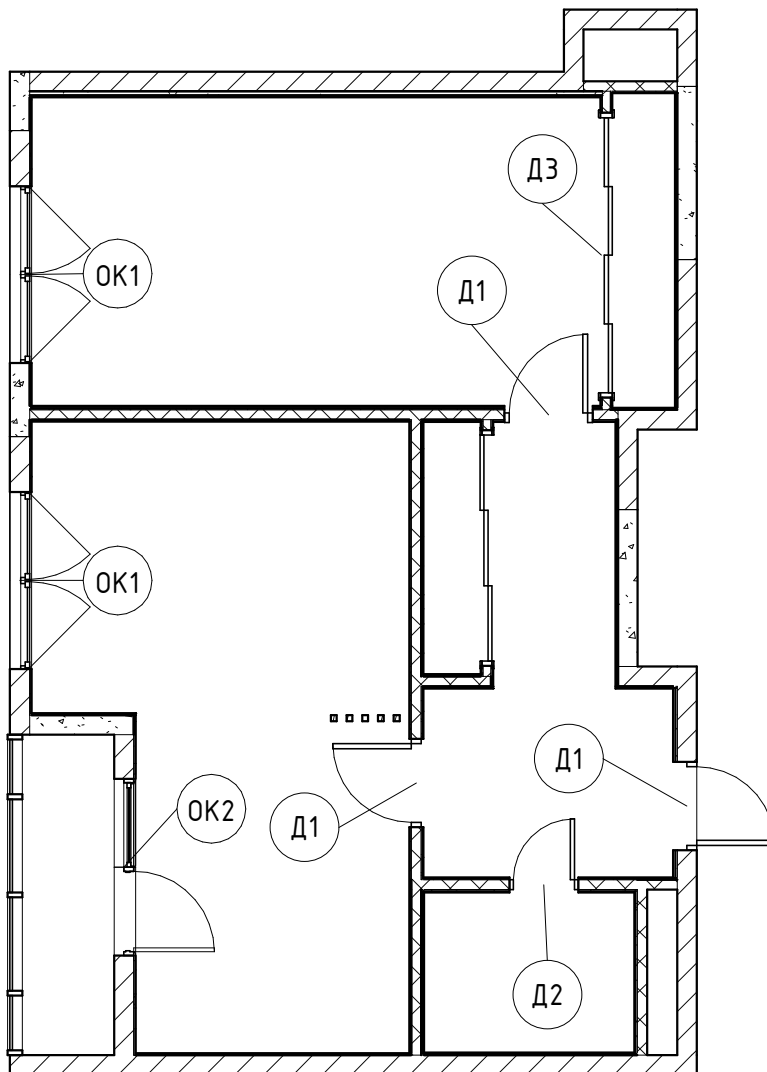

Согласовано

Взам. инв. №

Подп. и дата

Инв. № подл.



Название листа

Двери и окна

Лист

Название проекта

Заказчик


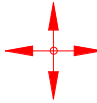
Компания


A111

Спецификация напольных покрытий

Тип	Помещение	Площадь	Тип напольного покрытия
НП1	Кухня	21 м ²	Ламинат
НП1	Спальня	21 м ²	Ламинат
НП2	Прихожая	10 м ²	Плитка
НП2	Балкон	3 м ²	Плитка
НП3	Ванна	4 м ²	Плитка

Условные обозначения

-  - Марка напольных покрытий
 - Начало раскладки

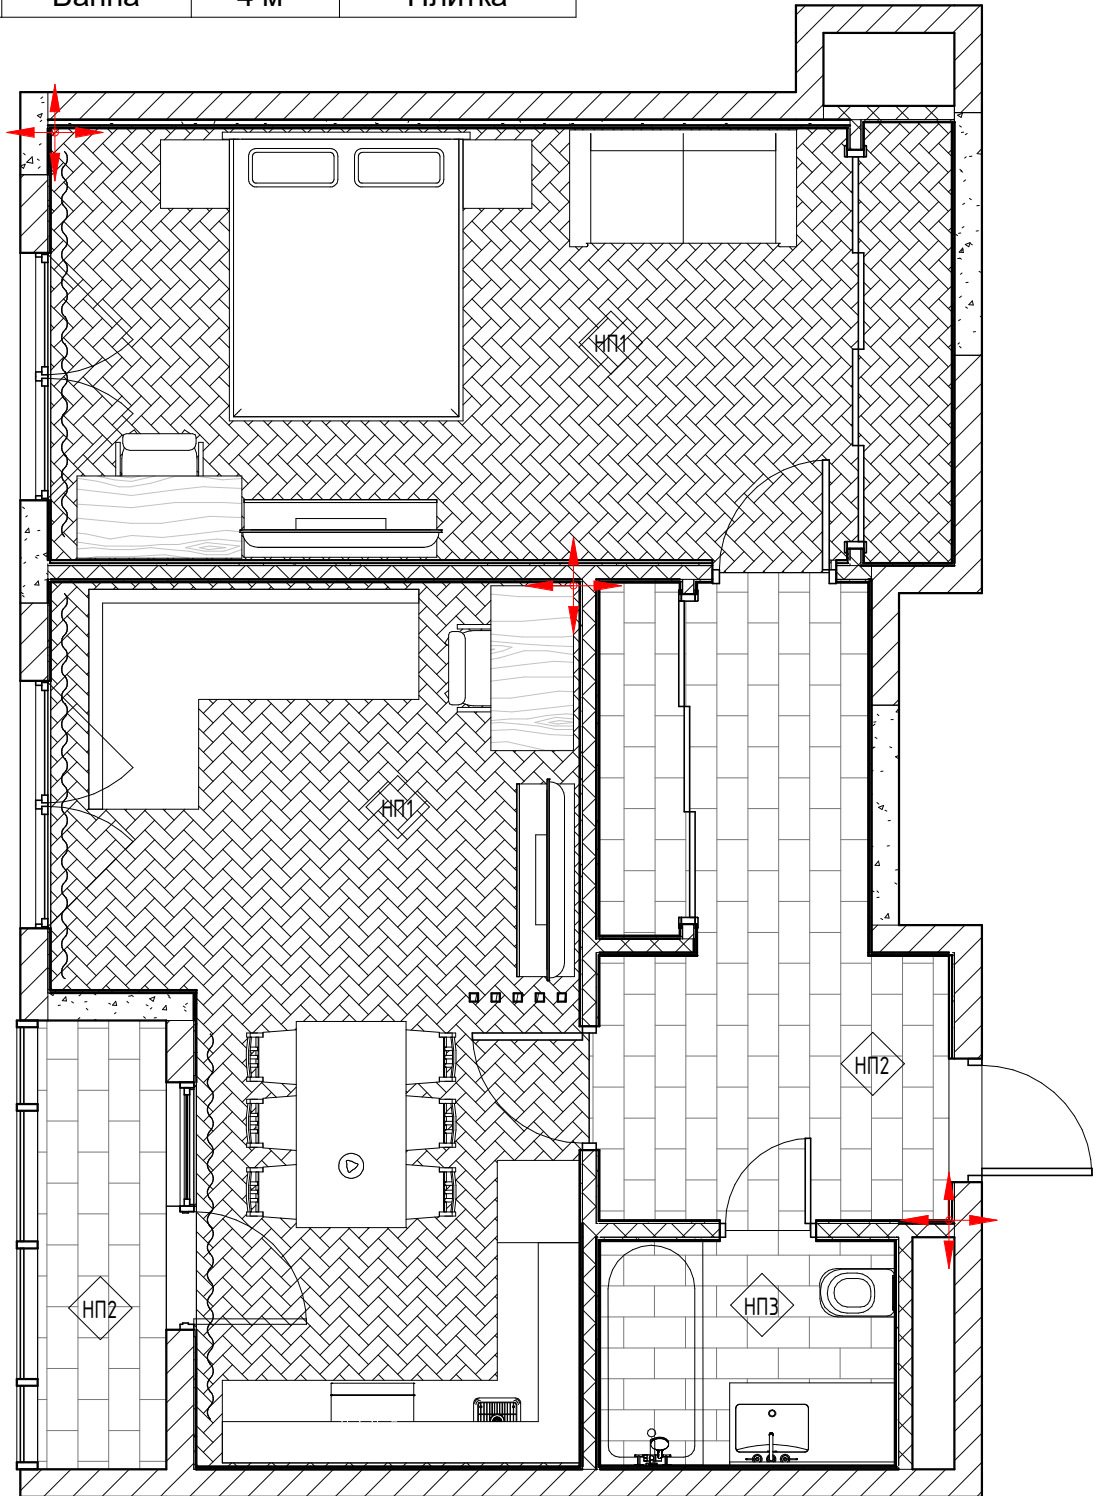

Согласовано

Взам. инв. №

Подл. и дата

Инв. № подл.



Название листа

Название проекта

Заказчик

План напольного покрытия

Компания

Лист

A112

Спецификация теплого пола

Маркировка типоразмера	Описание	Площадь
ТП	Теплый пол	1.3 м ²


Условные обозначения



- Марка теплого пола



- Контроллер теплого пола

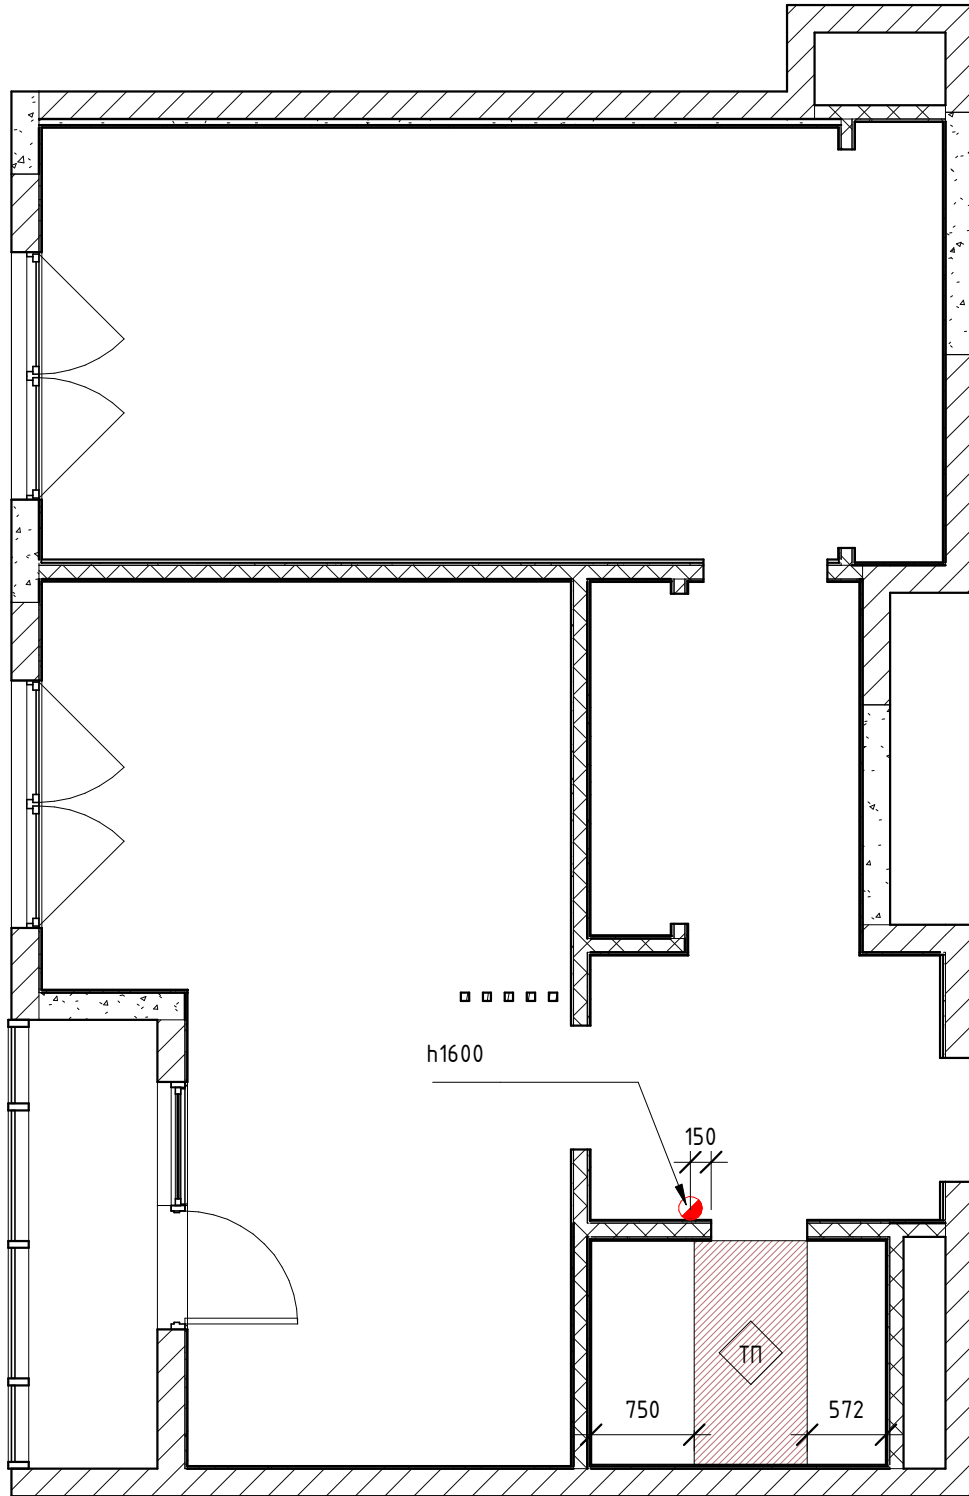

Согласовано

Взам. инв. №

Подп. и дата

Инв. № подл.



Название листа

План теплого пола

Лист

Название проекта


Заказчик

Компания

A113

Спецификация гидроизоляции

Маркировка типоразмера	Описание	Площадь
ГИД	Гидроизоляция	4.9 м ²

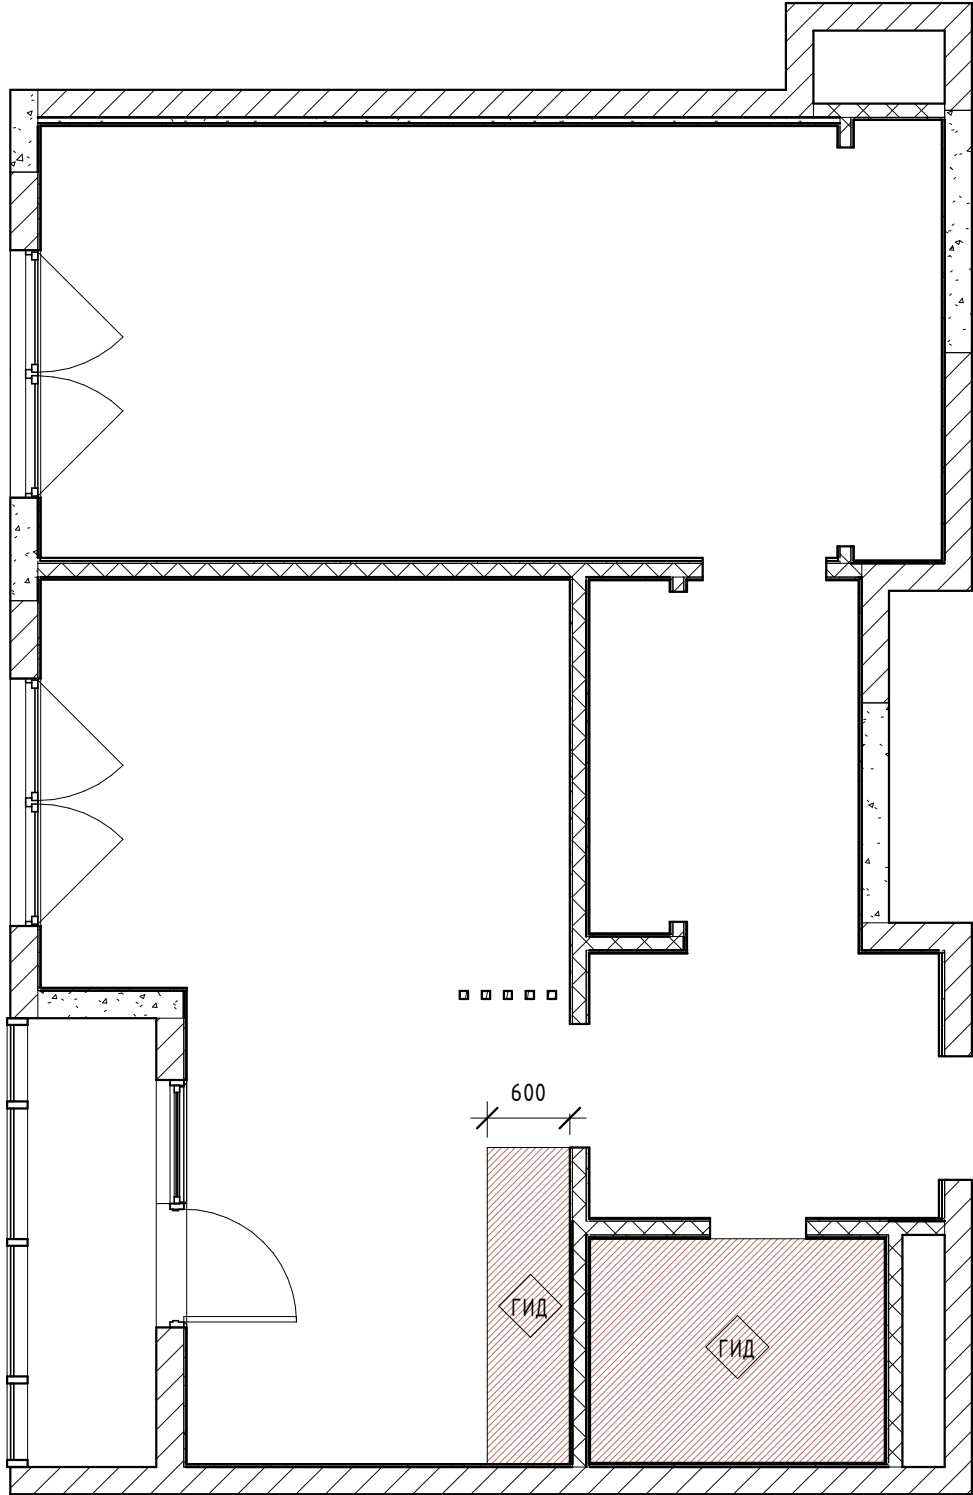

Согласовано

Взам. инв. №

Подл. и дата

Инв. № подл.



Название листа

Название проекта

Заказчик

План гидроизоляции



Компания

Лист

A114

Спецификация потолков

Марка Типоразмера	Тип	Площадь	Примечание
ГЛК	ГЛК	15.5 м ²	Кухня
НП	Натяжной	5.6 м ²	Кухня
ГЛК	ГЛК	8.3 м ²	Прихожая
НП	Натяжной	3.5 м ²	С/У
НП	Натяжной	17.4 м ²	Спальня

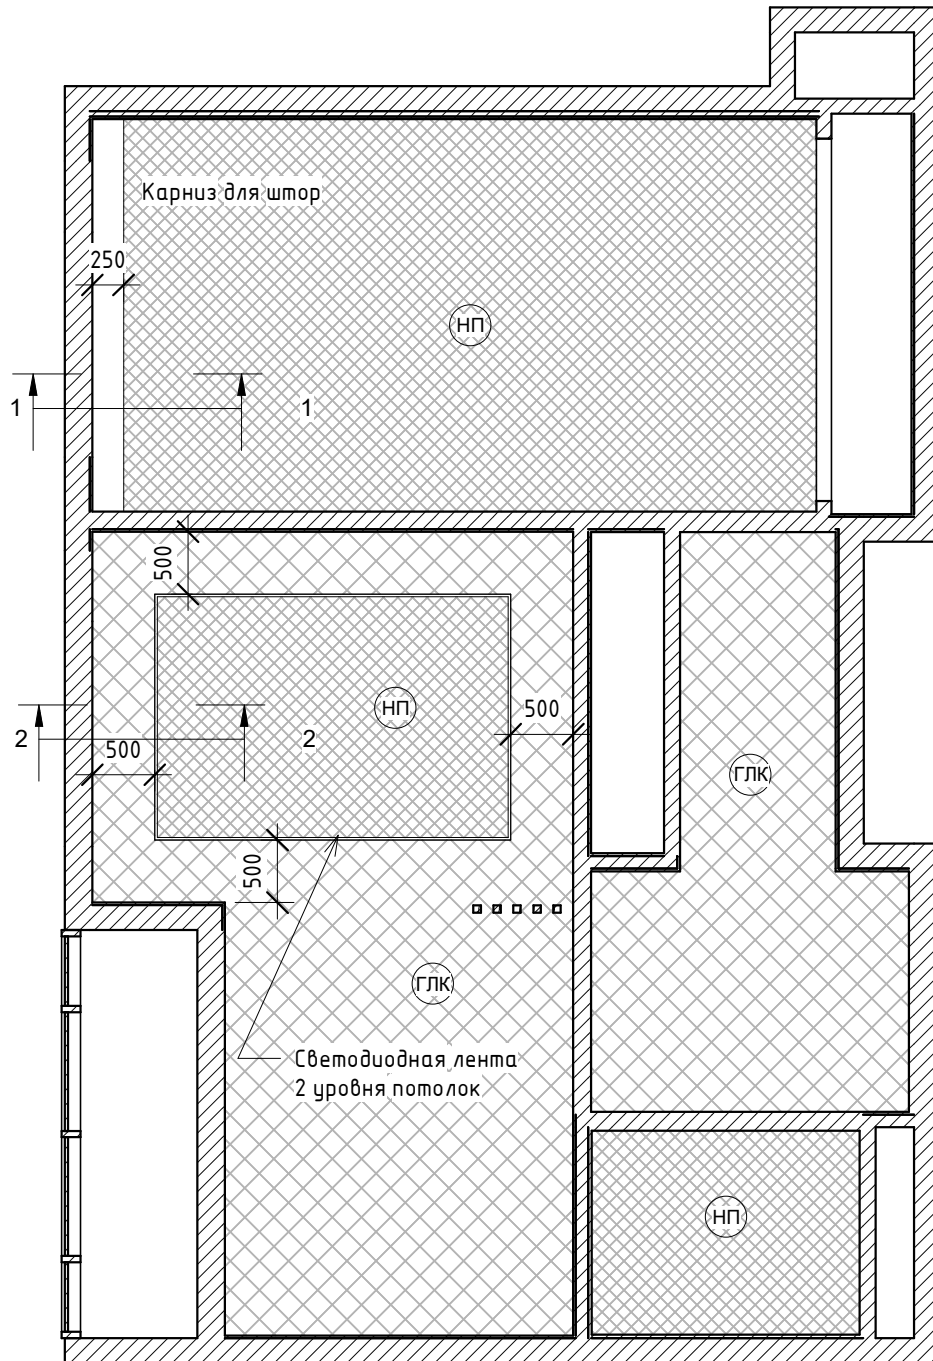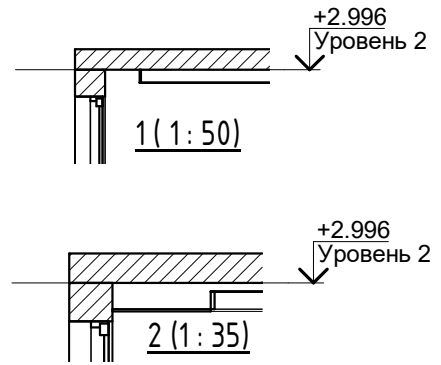

Согласовано

Взам. инв. №

Подп. и дата

Инв. № подл.



Название листа

Название проекта

Заказчик

План потолков


Компания

Лист

A115

Спецификация отопления

Тип	Теплоотдача
Радиатор C2_500 8 секций	1352 Вт
Радиатор C2_500 9 секций	1521 Вт
Радиатор C2_500 10 секций	1690 Вт

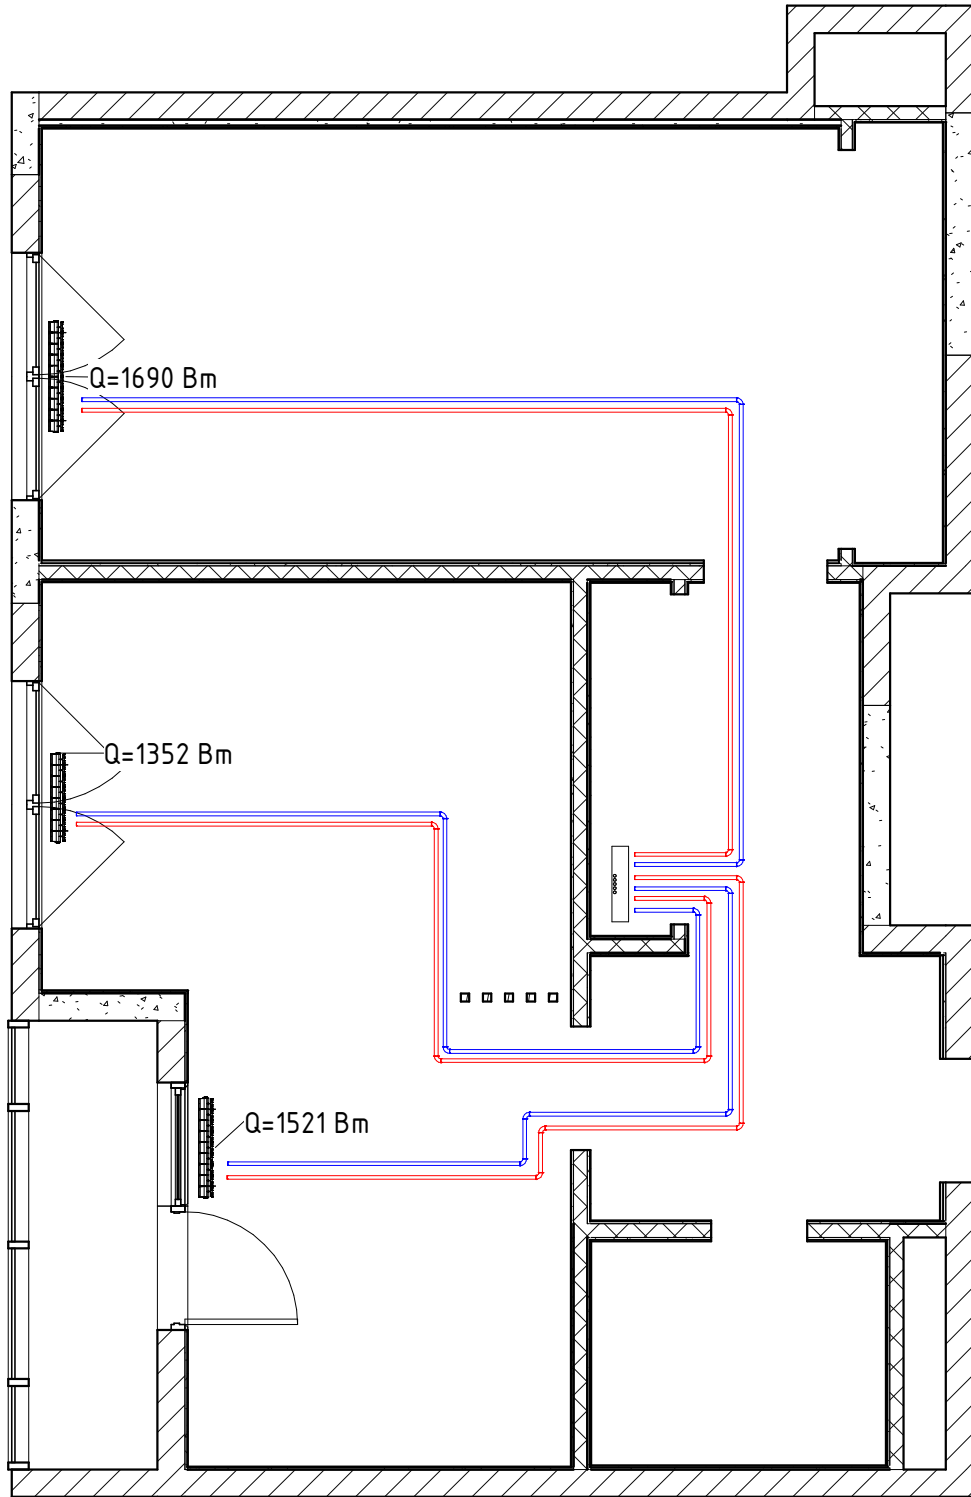

Согласовано

Взм. инв. №

Подп. и дата

Инв. № подл.



Название листа

Название проекта

Заказчик

План отопления

Компания

Лист


A116

Согласовано

Взм. инв. №

Подп. и дата

Инв. № подл.

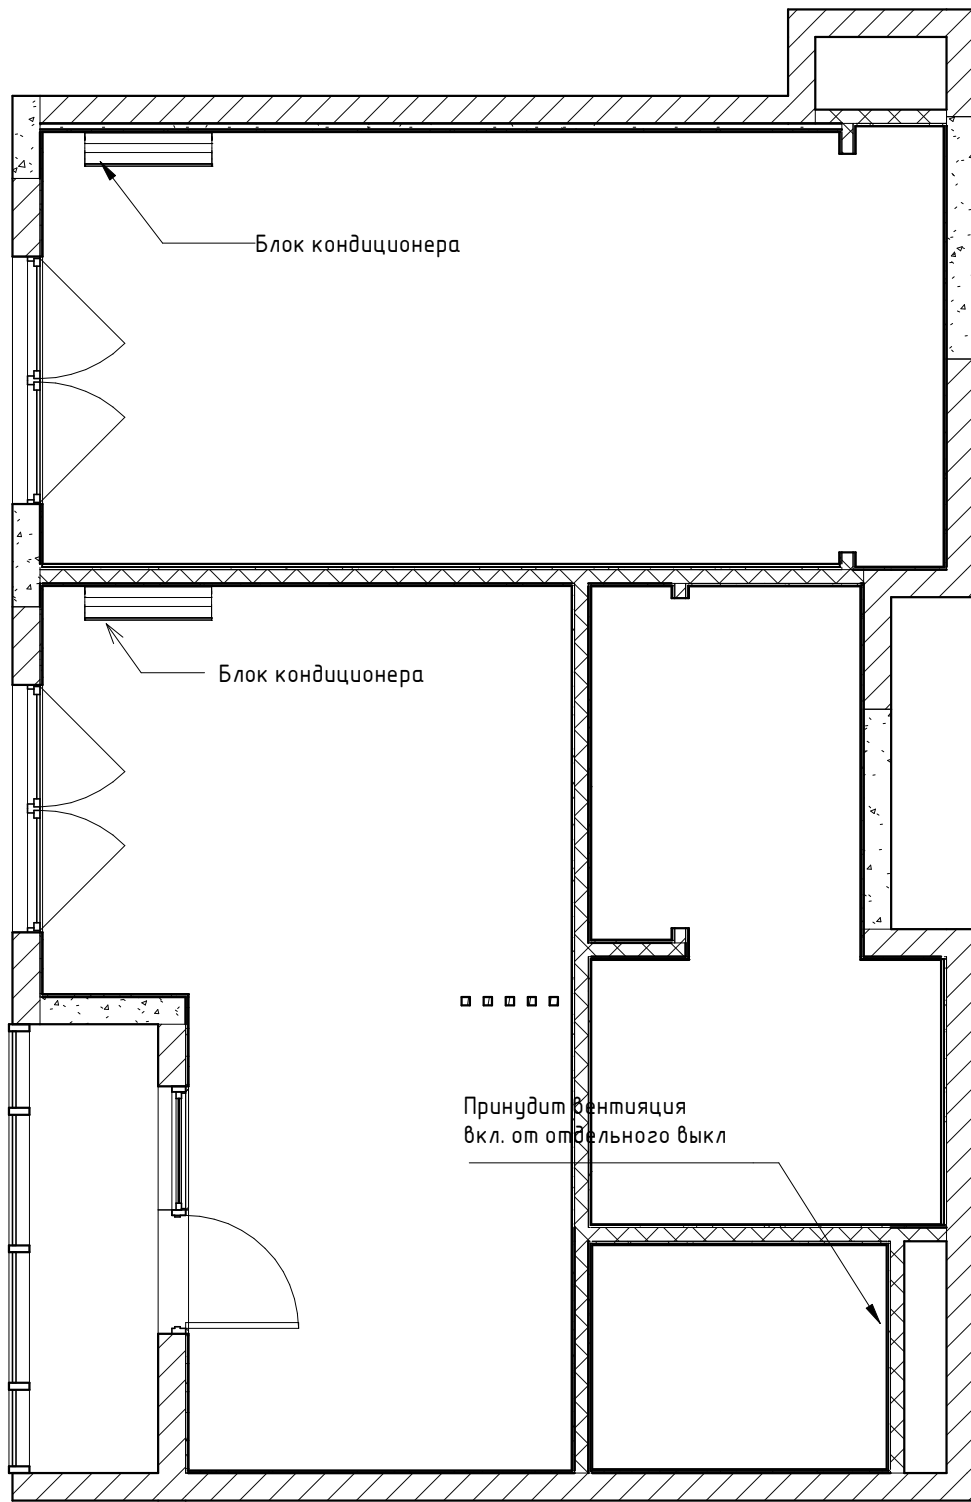

Название листа

План вентиляции и кондиционирования

Лист


Название проекта

Заказчик


Компания

A117

Планировка - сантехническое оборудование ванна (1 : 25)

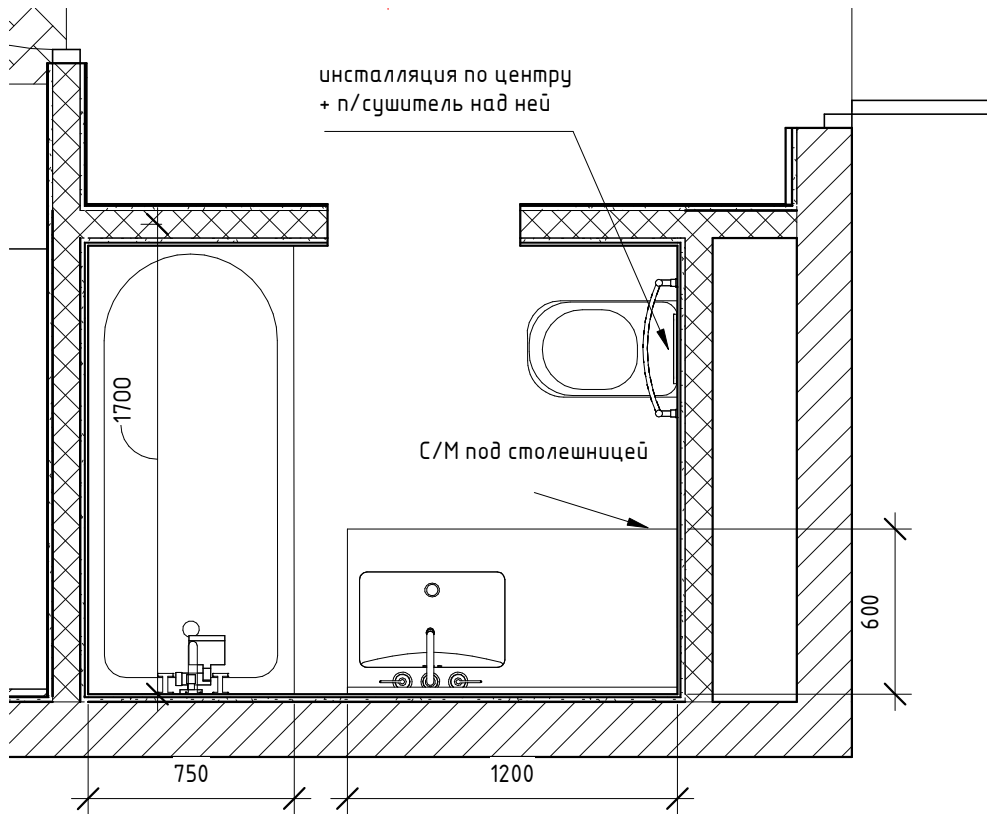

Планировка - сантехническое оборудование кухня (1 : 30)

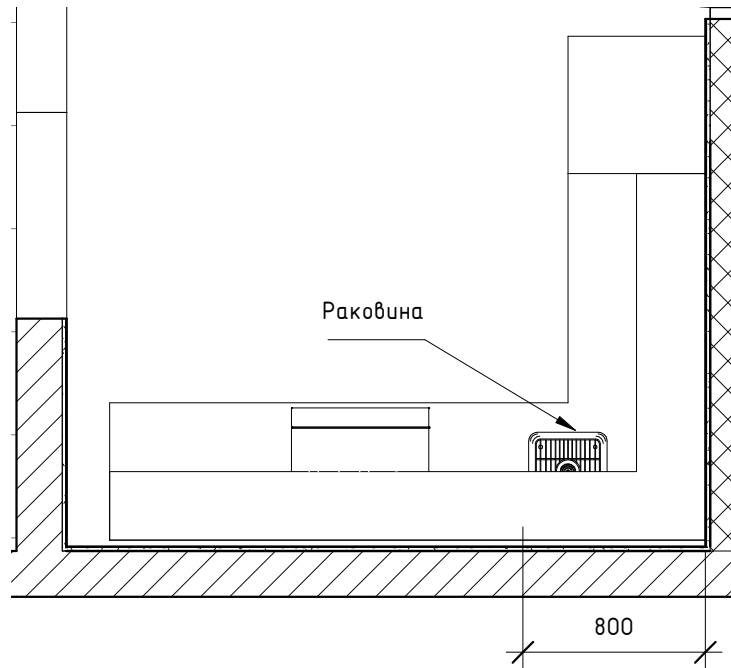

Согласовано

Взм. инв. №

Подп. и дата

Инв. № подл.



Название листа

План сантехнического оборудования

Лист


 

 
























Название проекта

Заказчик

Компания

A118

Условные обозначения – раздел электрика:

	- Люстра		- Выключатель одноклавишный
	- Встраиваемый светильник		- Выключатель двухклавишный
	- Накладной светильник		- Проходной одноклавишный
	- Настенный светильник – бра		- Проходной двухклавишный
	- Вывод кабеля на стене		- Перекрестный одноклавишный
	- Трековое освещение		- Перекрестный двухклавишный
	- Розетка 220В		- Аудио розетка 1x
	- Розетка 220В IP 44		- Аудио розетка 2x
	- Розетка TV		- Заглушка
	- Розетка TV + SAT		- Датчик движения
	- Розетка RJ – 45 1x		- Диммер нажимной
	- Розетка RJ – 45 2x		- Диммер поворотный
	- Розетка RJ – 11 1x		- Розетка HDMI 1x
	- Вывод кабеля из блока розеток		- Розетка USB 2x

Согласовано

Взам. инв. №

Подл. и дата

Инв. № подл.



Название листа

Название проекта

Заказчик


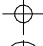

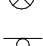


Электрика - обозначения


Компания

Лист

A119

Условные обозначения

-  - Люстра
-  - Встраиваемый светильник
-  - Накладной светильник
-  - Настенный светильник - бра
-  - Вывод кабеля
-  - Трековое освещение

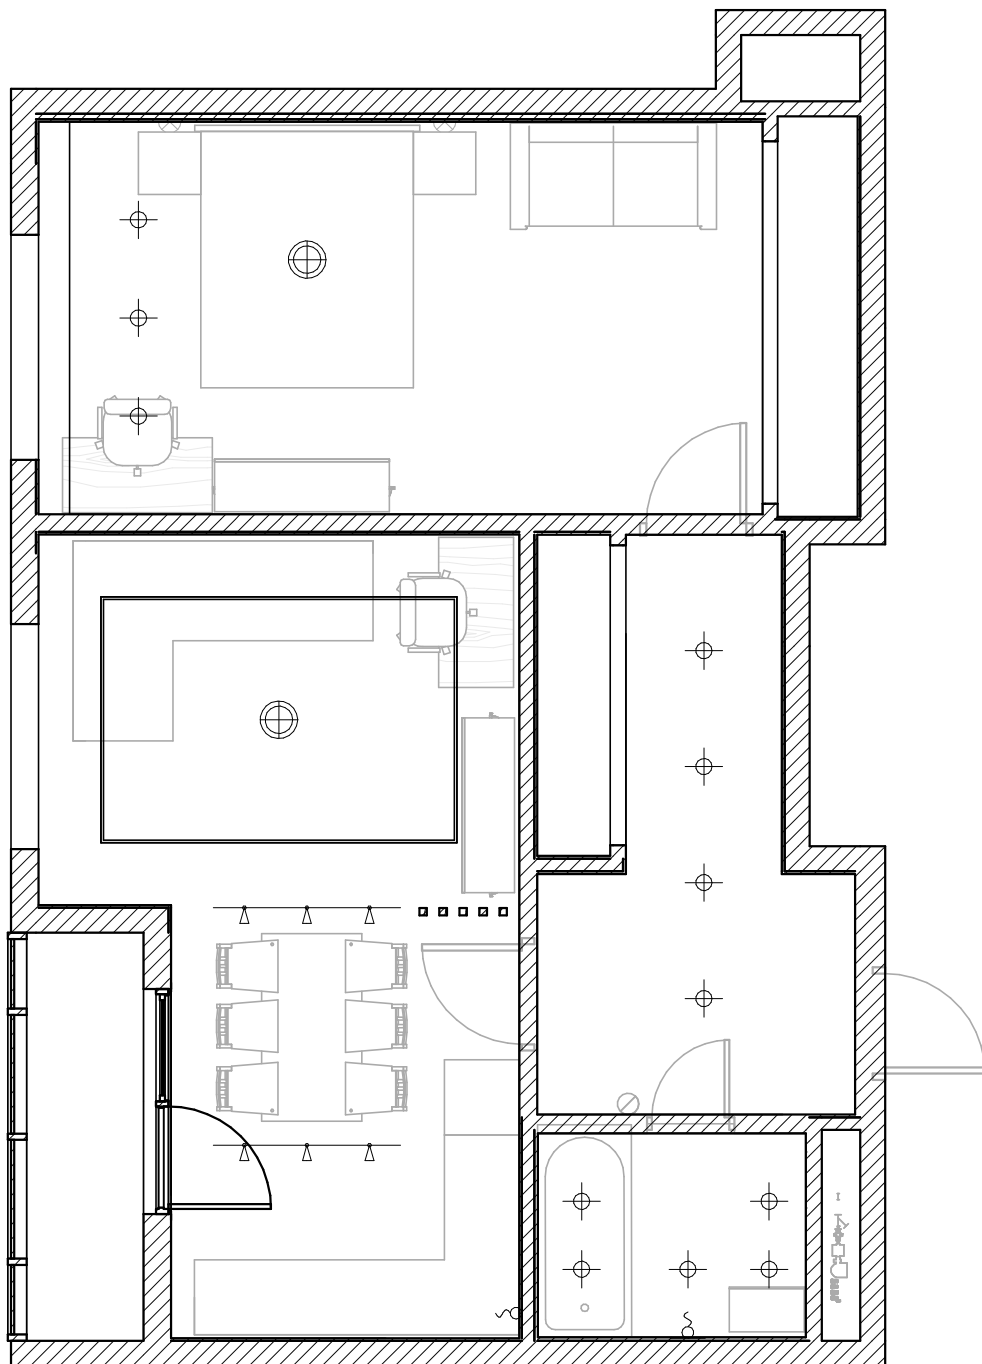

Согласовано

Взм. инв. №

Подп. и дата

Инв. № подл.



Название листа

Название проекта

Заказчик

План освещения над мебелью

Компания

Лист


A120

Согласовано

Взам. инв. №

Подп. и дата

Инв. № подл.

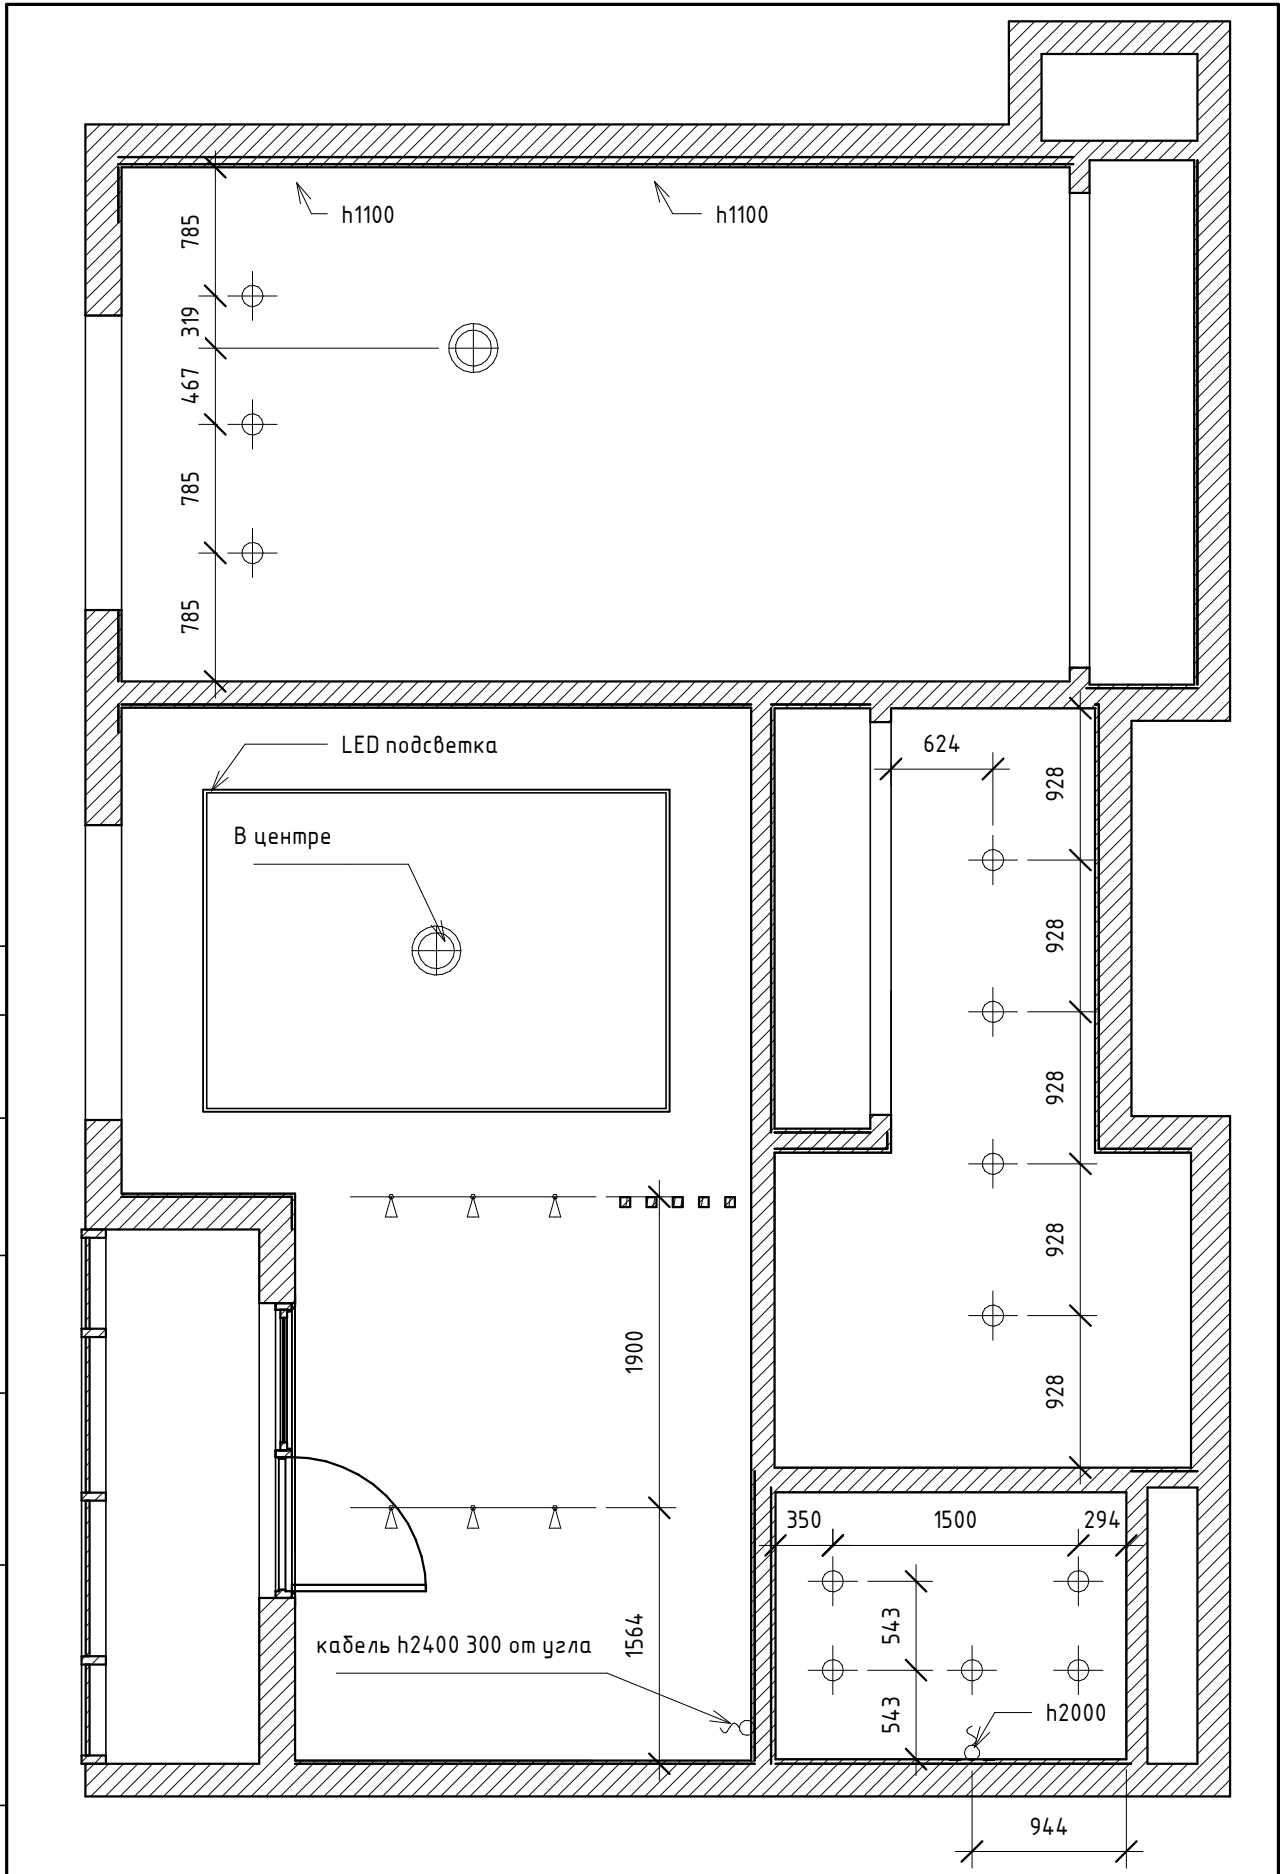

Название листа

Название проекта

Заказчик

План освещения

Компания

Лист


A121

Согласовано

Взм. инв. №

Подп. и дата

Инв. № подл.

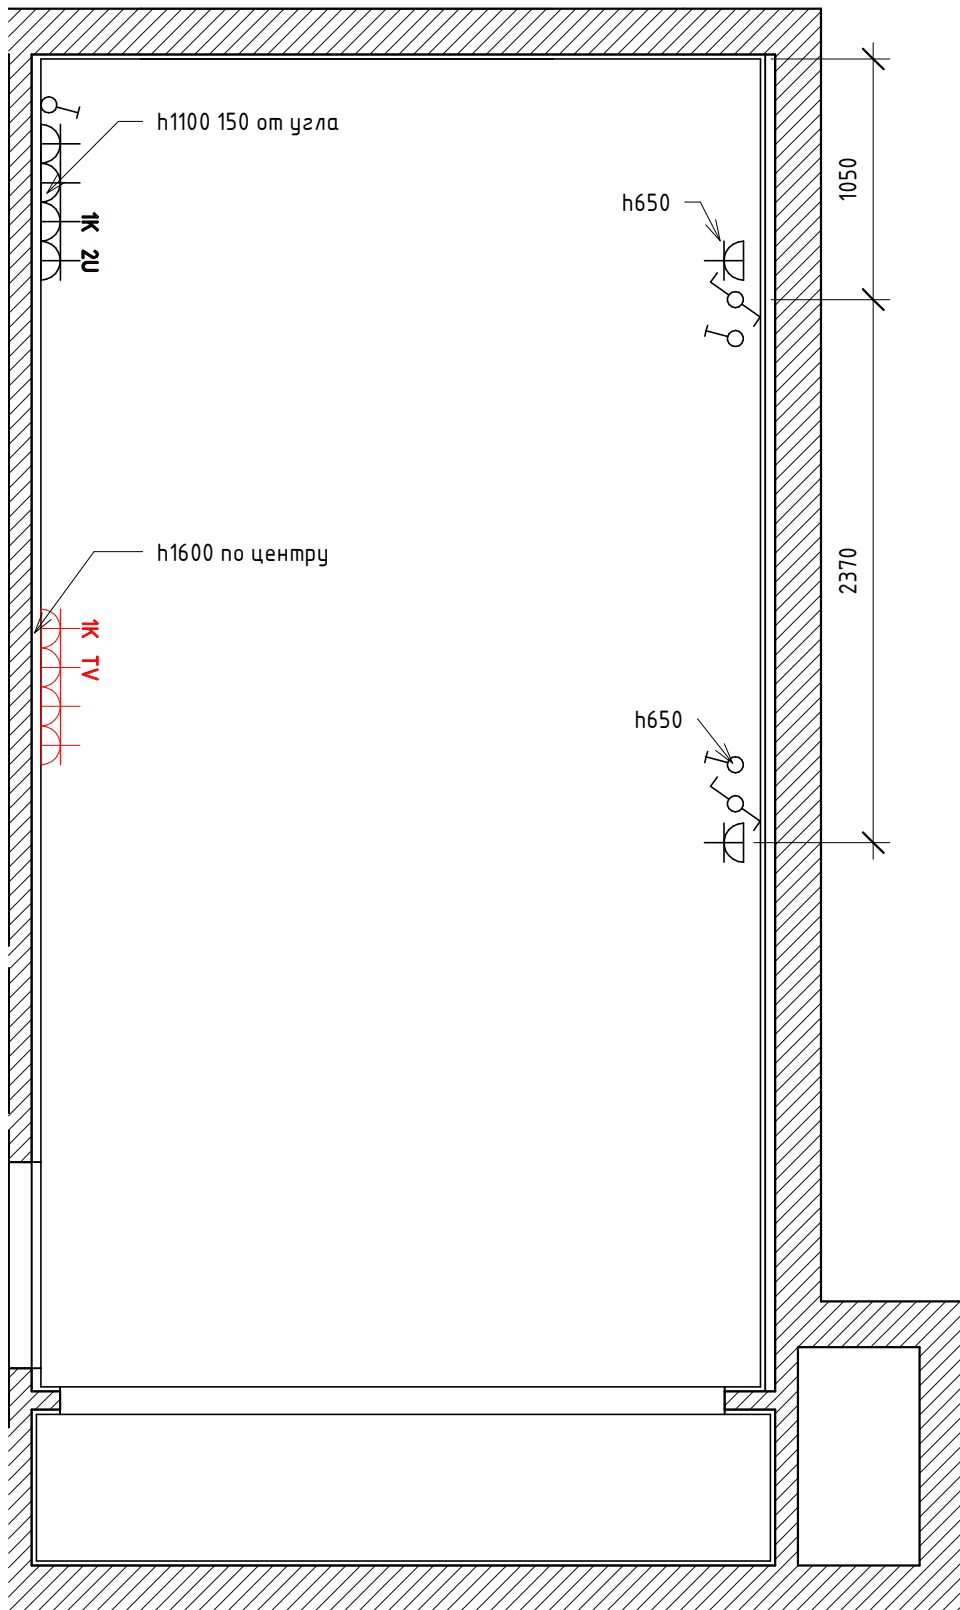

Название листа

План розеток - спальня

Лист

Название проекта

Заказчик

Компания


A123

Согласовано

Взам. инв. №

Подп. и дата

Инв. № подл.

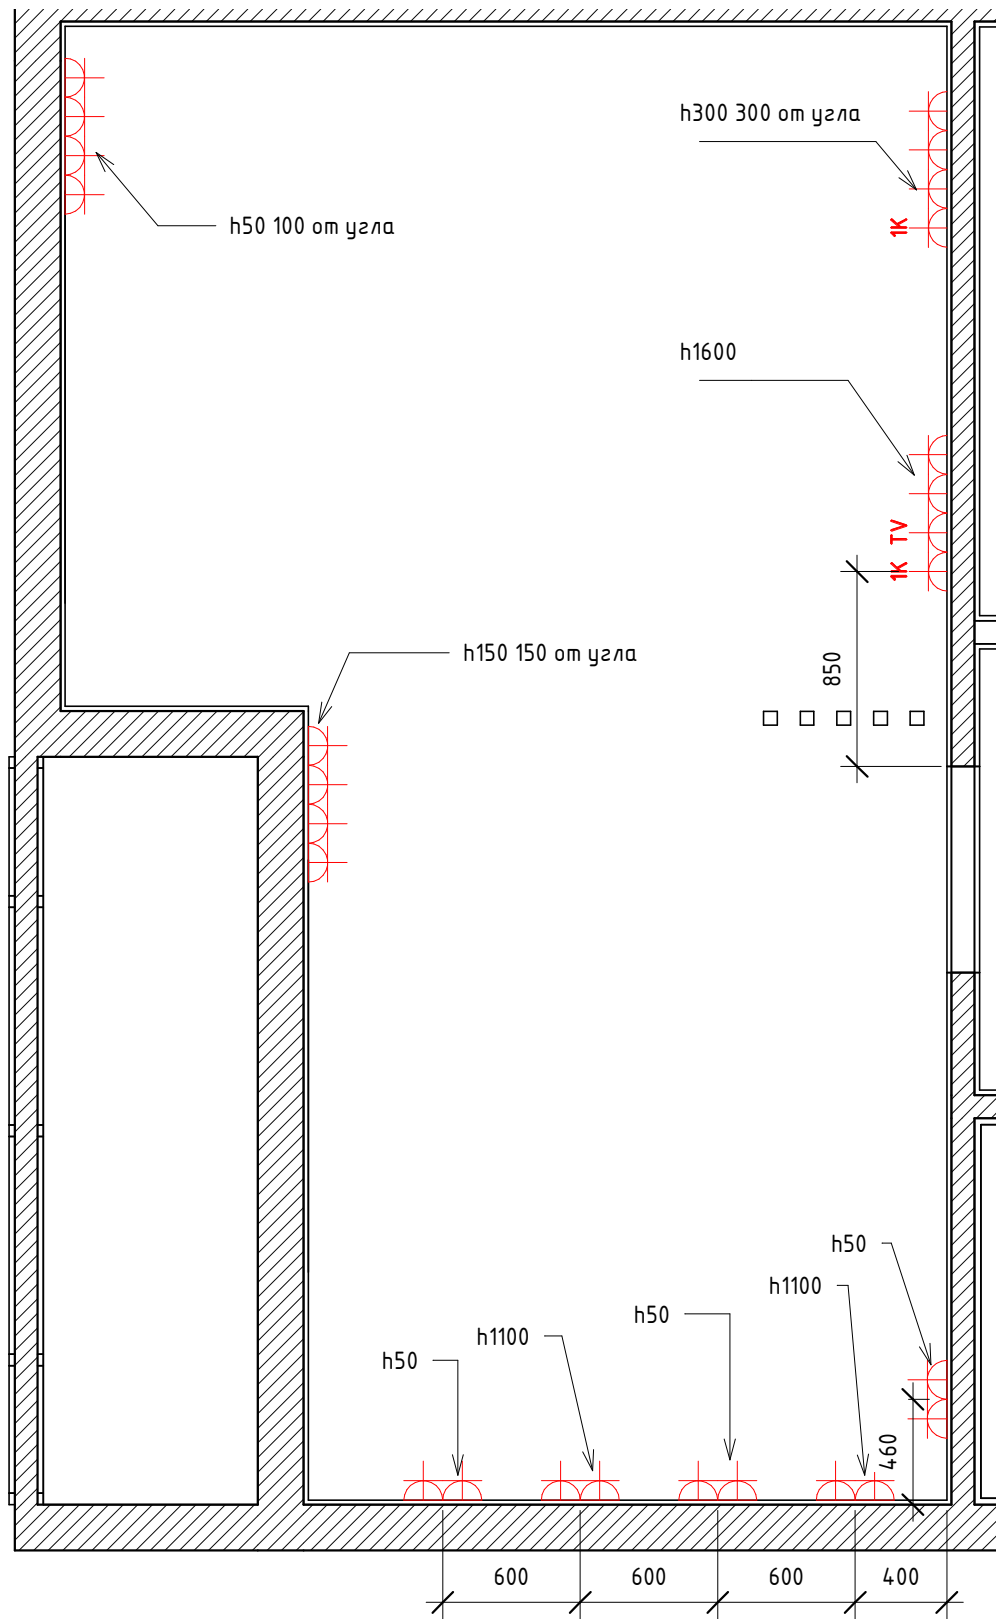

Название листа

План розеток - кухня

Лист

Название проекта

Заказчик

Компания


A124

Согласовано

Взм. инв. №

Подп. и дата

Инв. № подл.

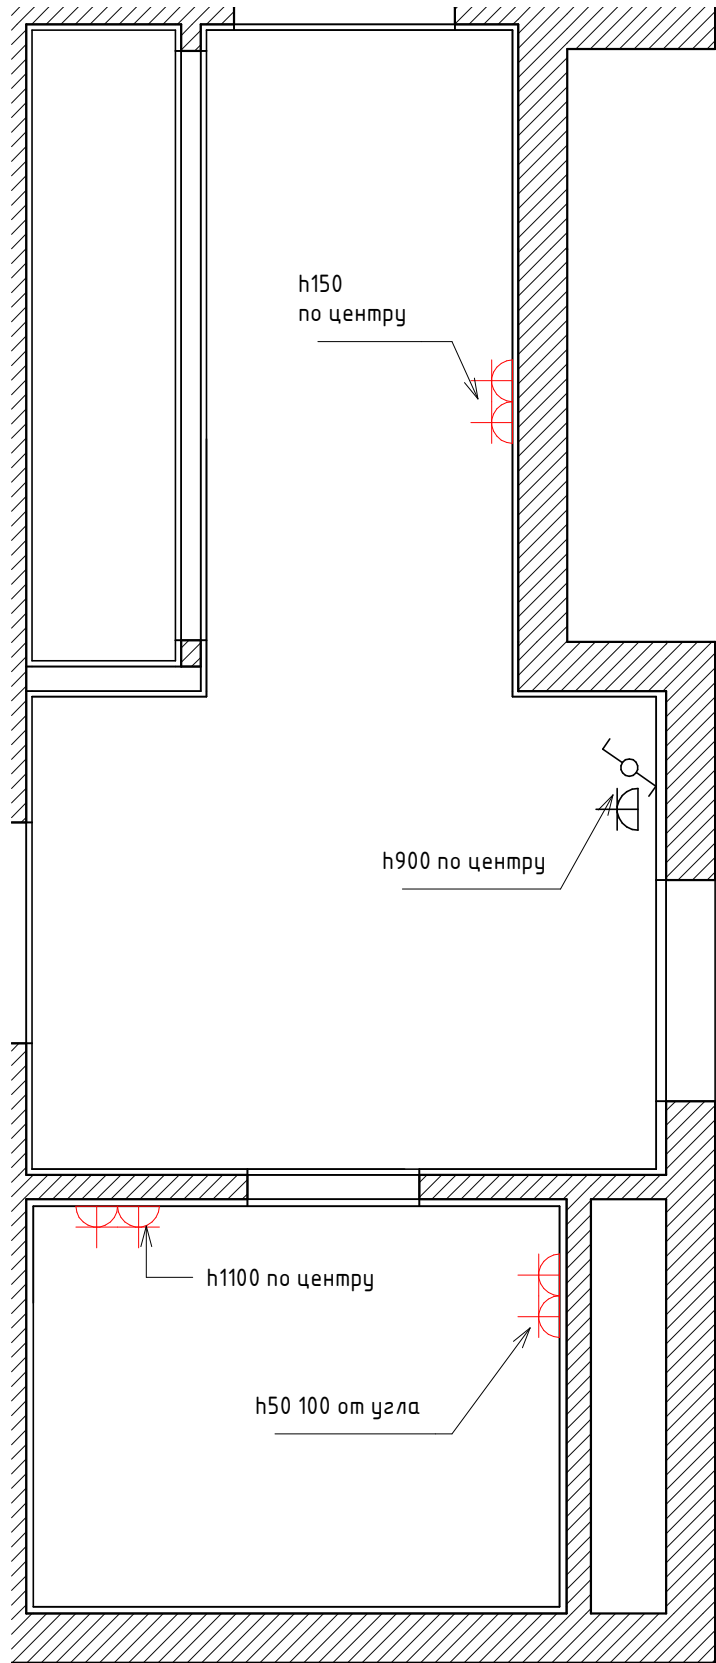

	Название листа	План розеток С/У		Лист
	Название проекта			А125
	Заказчик		Компания	